

# Teckenförklaring


## Vattenvegetationsborttagning\_punkter

 avtransport


 isättning

 upplag

## Vattenvegetationsborttagning\_ytor

 slätter

Skala 1:2000

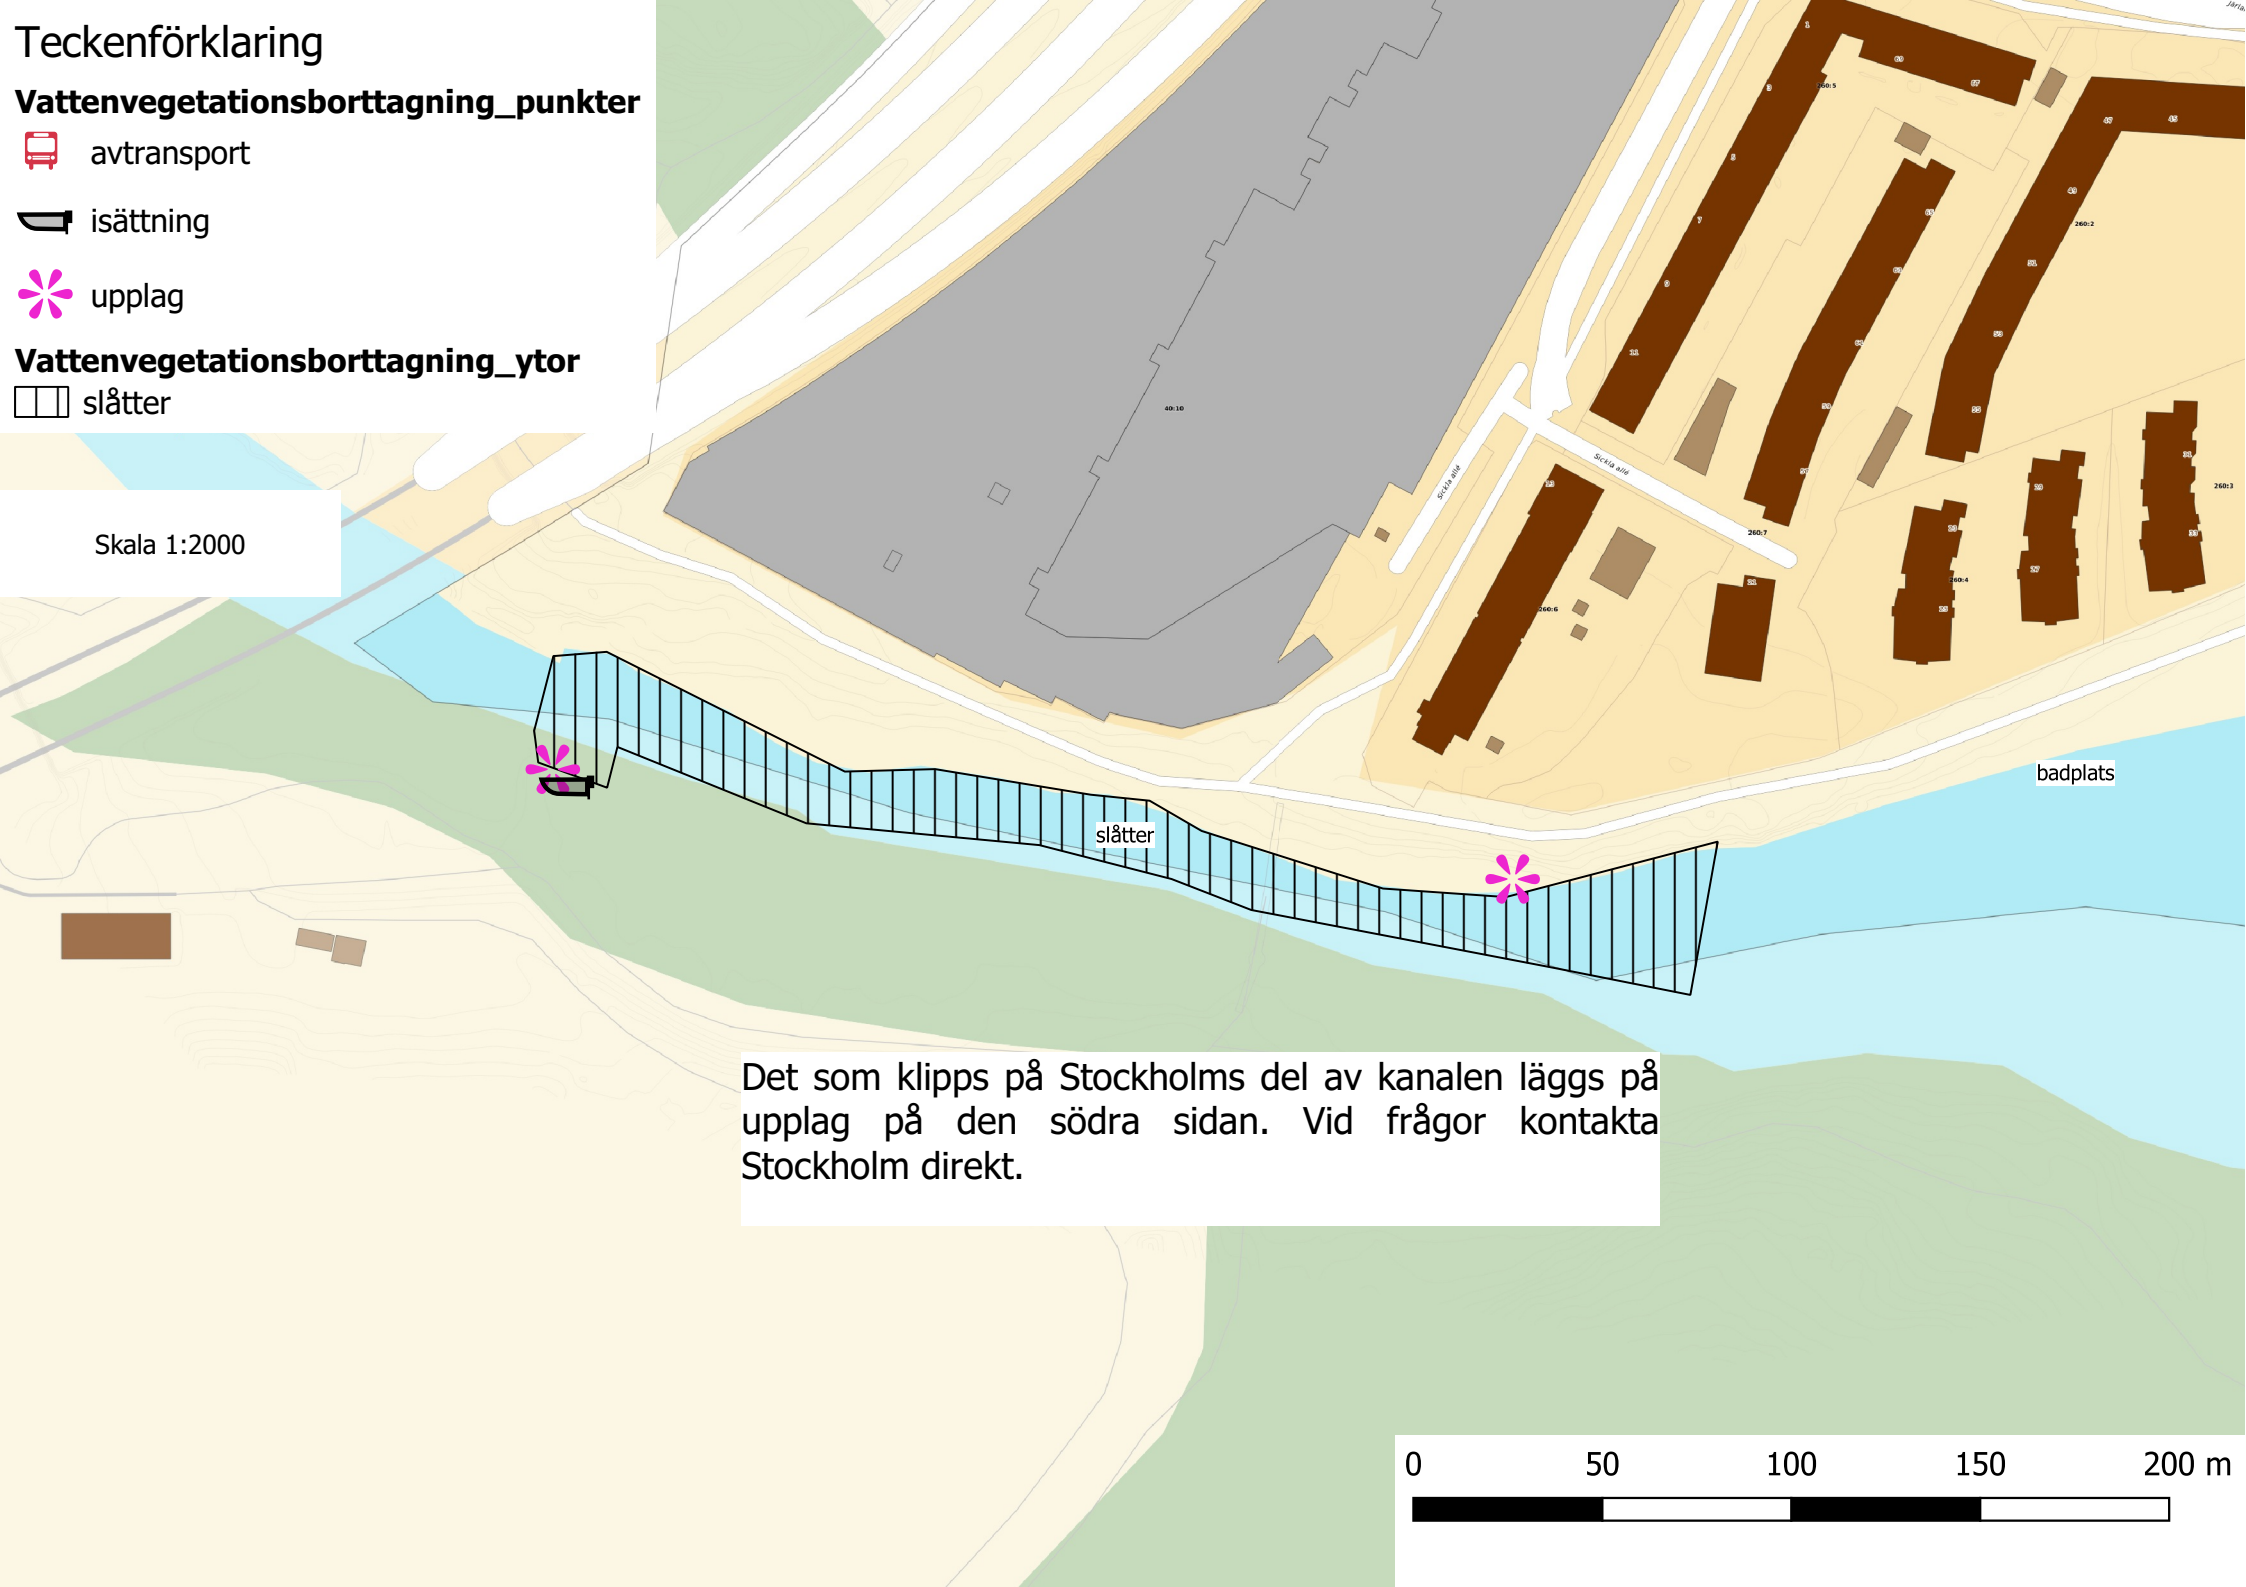

Det som klipps på Stockholms del av kanalen läggs på upplag på den södra sidan. Vid frågor kontakta Stockholm direkt.

0 50 100 150 200 m

