



Vägbeskrivning: Kör Värmdöleden från Stockholm. Tag av vid avfart efter Skurusundsbro och sväng vänster. Kör 410 m, sväng höger in på Värmdövägen. Kör 1,1 km fram till Boo Energi på vänster sida.

X=6580179
Y=1638897
Z=48

NACKA KOMMUN
BYGGLOVENHETEN

2008-06-24

233 0669 / 2008

Rev.	Rev. datum	Ändr. avser	Sign
------	------------	-------------	------

Svenska UMTS nät AB

ORIENTERINGSKARTA

Site: 22156.2 LILLA BJÖRKNÄS


AKTELO AB

Box 365, 791 28 FALUN
Tel. 023 - 78 30 00
Fax. 023 - 371 22

Skala 1:25 000


Län: AB Kommun: Nacka
Fastighet: Björknäs 1:860

Ritad av	Datum	Rev.	Ritn.nr.
Li.H.	08-06-03		A - 22156-0

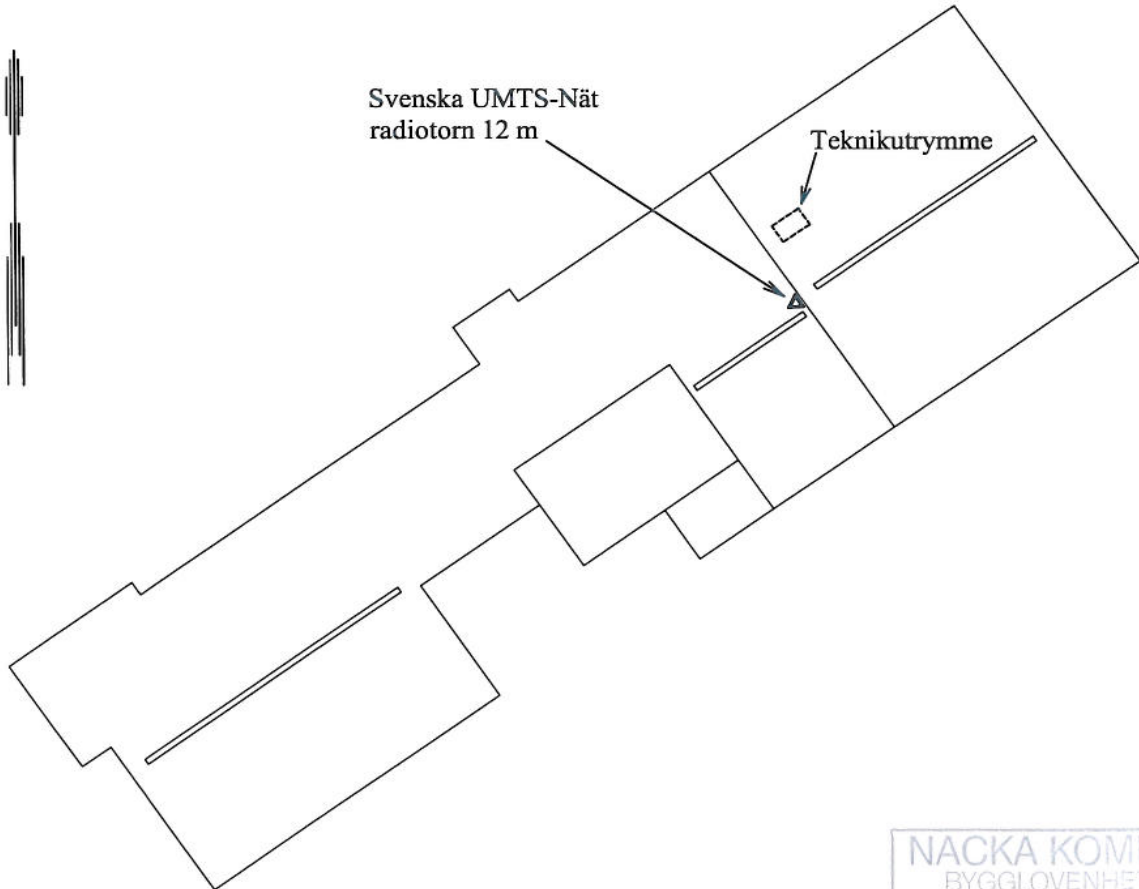


NACKA KOMMUN
BYGGLOVENHETEN
2008-06-24
233 0669/2008

	Rev.	Rev. datum	Ändr. avser	Sign			
Svenska UMTS nät AB	SKISS TAKPLAN			Site: 22156.2 LILLA BjÖRKNÄS Län: AB Kommun: Nacka Fastighet: Björknäs 1:860			
AKTELO AB Box 365, 791 28 FALUN Tel. 023 - 78 30 00 Fax. 023 - 371 22							
	Ritad av	Li.H.	Datum	08-06-03	Rev.	Ritn.nr.	A - 22156- 1
	Ej skalenlig						

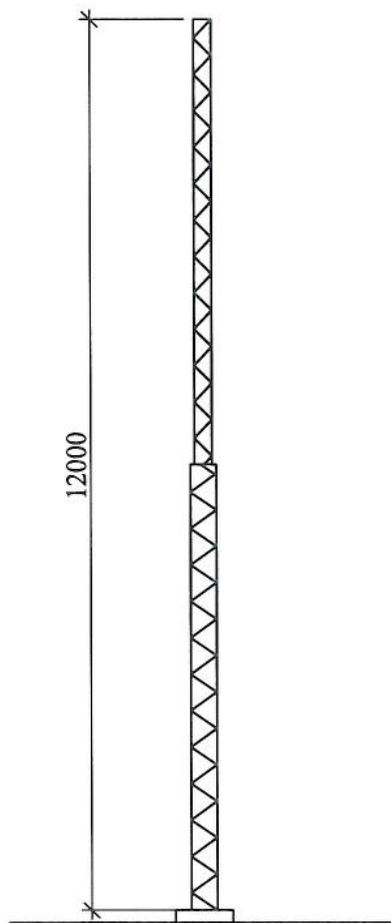

NACKA KOMMUN
BYGGLOVENHEITEN
2008-06-24
233 0669 / 2008

	Rev.	Rev. datum	Ändr. avser	Sign
Svenska UMTS nät AB			VY AV TORN, 12 m	Site: 22156.2 LILLA BjÖRKNÄS
AKTELO AB Box 365, 791 28 FALUN Tel. 023 - 78 30 00 Fax. 023 - 371 22			Skala 1:100	Län: AB Kommun: Nacka Fastighet: Björknäs 1:860
	Ritad av	Li.H.	Datum	08-06-03
	Rev.		Ritn.nr.	A - 22156- 2

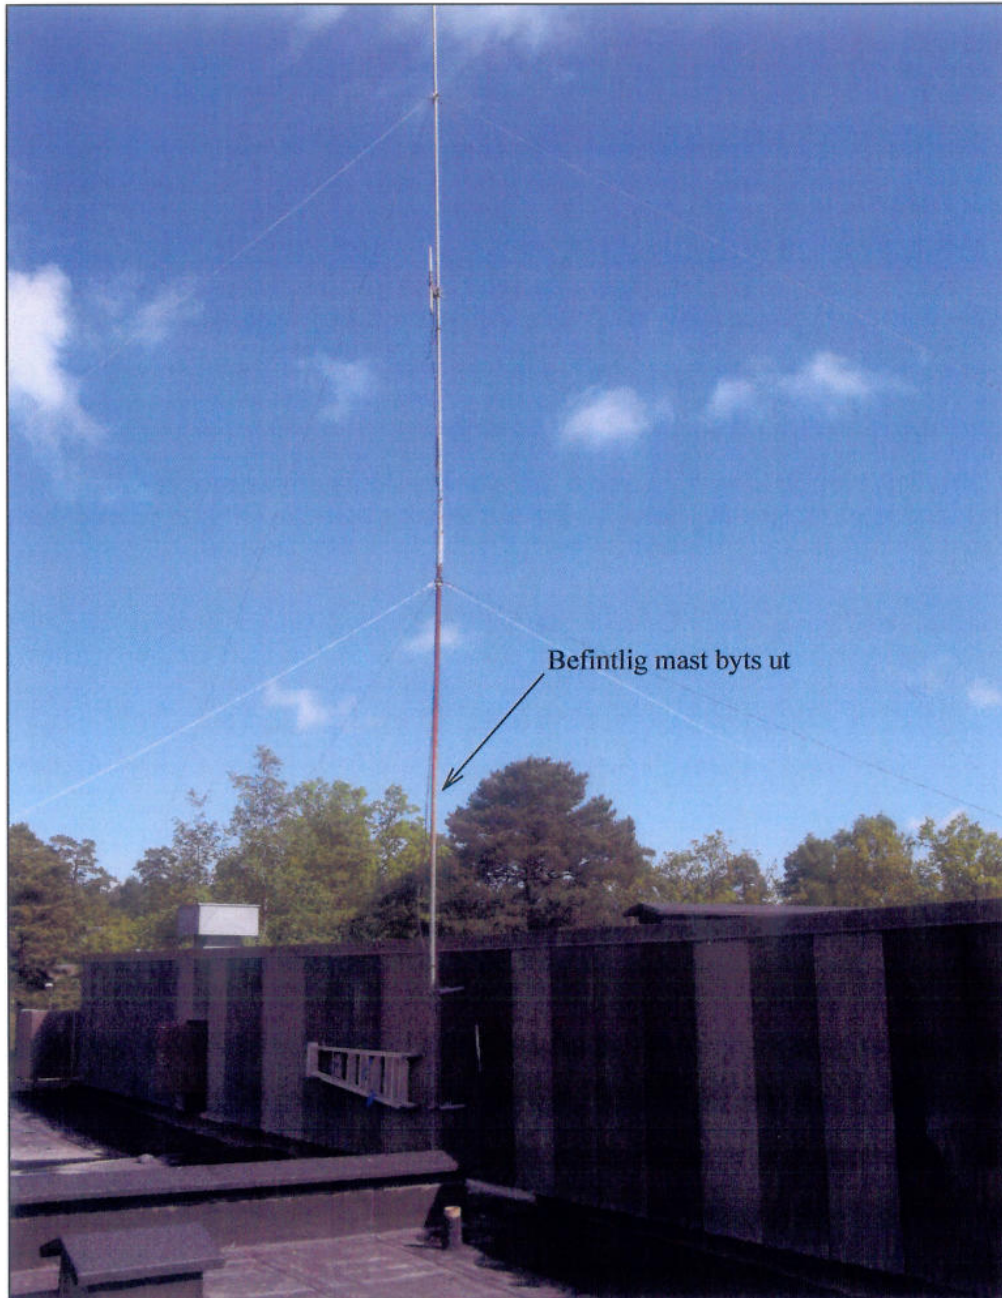

Befintlig mast byts ut

Rev.	Rev. datum	Ändr. avser	Sign
Svenska UMTS nät AB		FOTO TORNPLACERING	Site: 22156.2 LILLA BjÖRKNÄS Län: AB Kommun: Nacka Fastighet: Björknäs 1:860
AKTELO AB Box 365, 791 28 FALUN Tel. 023 - 78 30 00 Fax. 023 - 371 22			
Ritad av	Li.H.	Datum	08-06-03
Rev.		Ritn.nr.	A - 22156- 3