



Vad söker du?

Var?


hitta!

visa p

Mindre karta

Karta Satellit 3D

Fler kartfunktioner

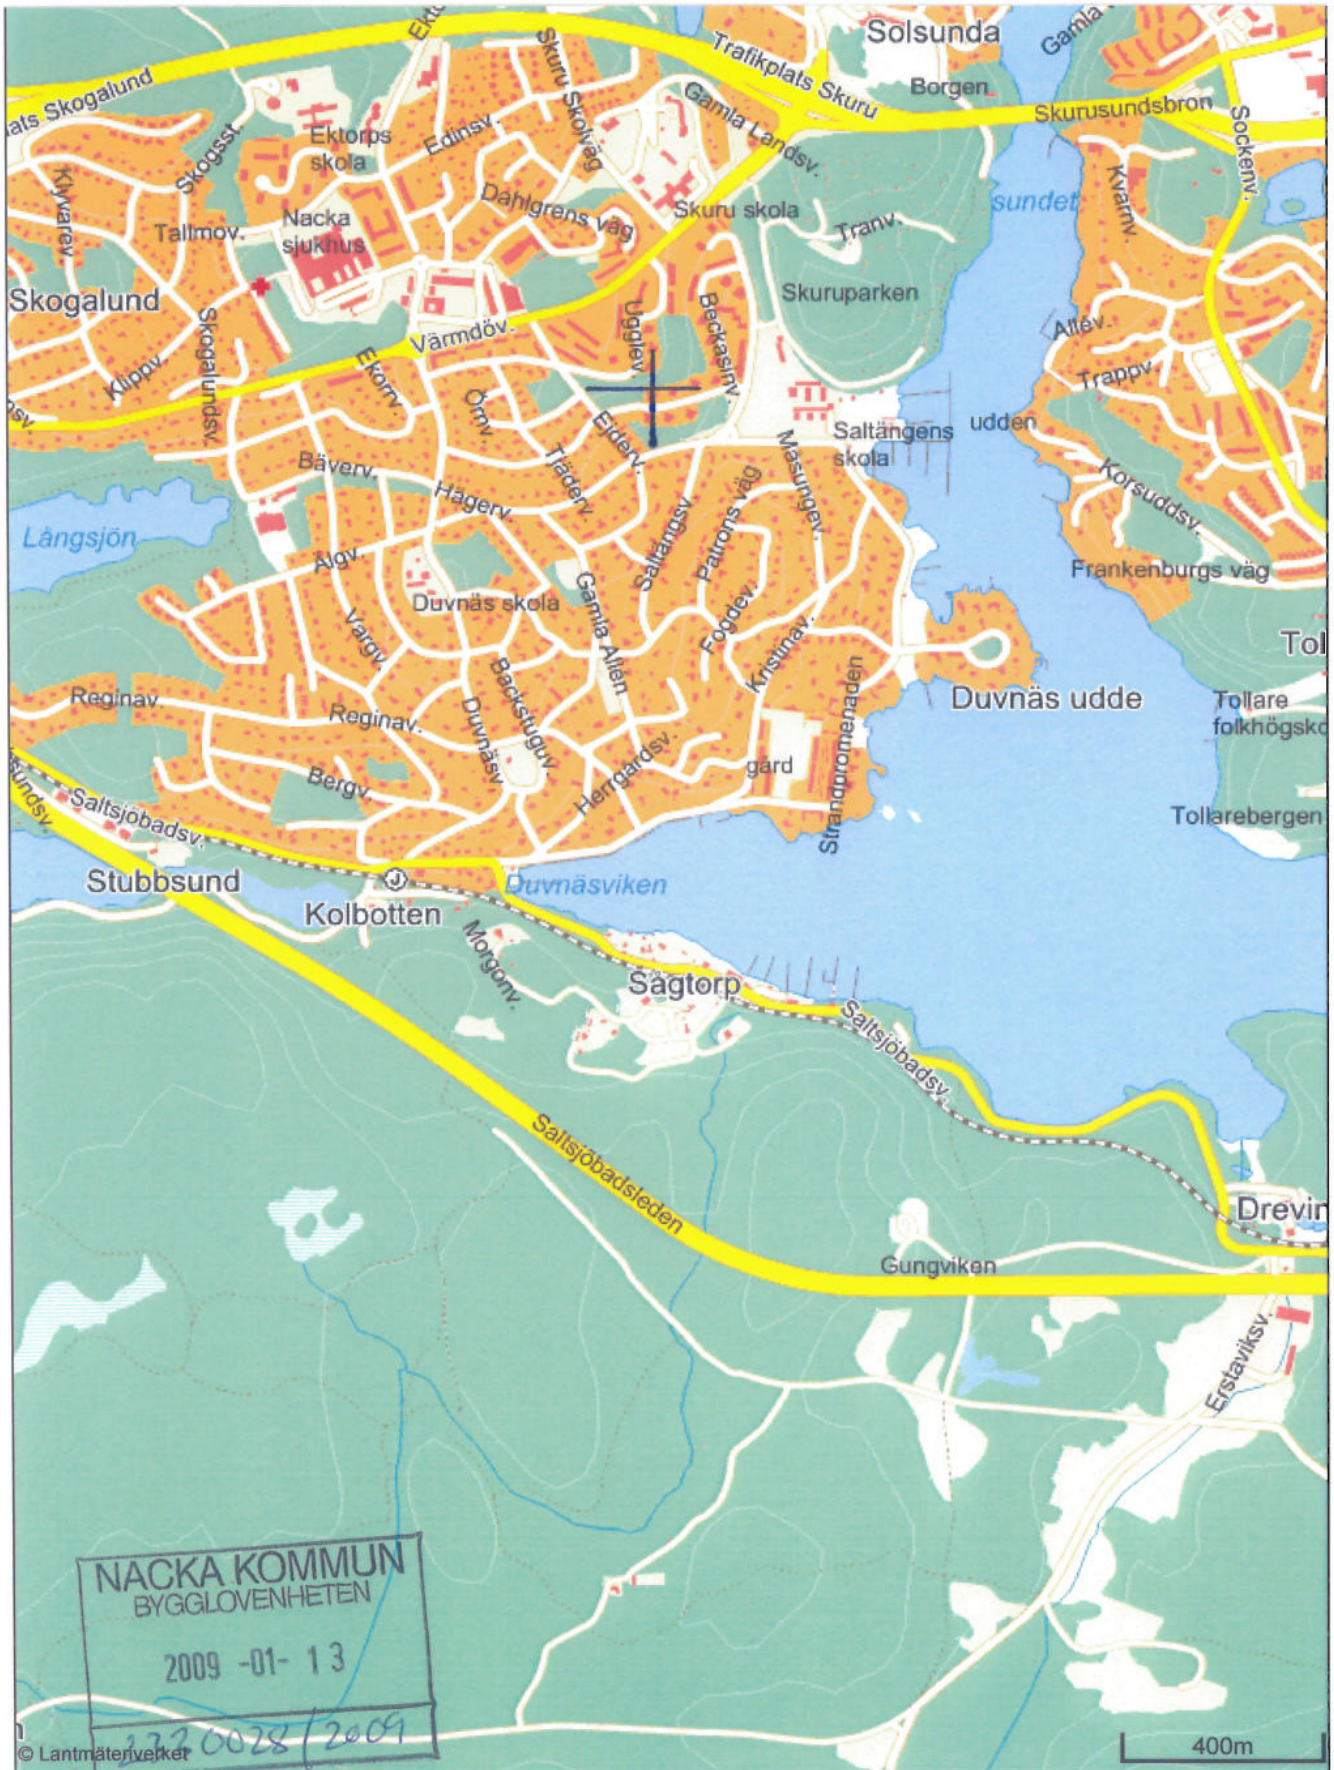

NACKA KOMMUN
BYGGLOVENHETEN
2009 -01- 13
332 0028 / 2009

© Lantmäteriverket

Bilaga 1




Översiktskarta

NACKA KOMMUN
BYGGLOVENHETEN

2009 -01- 13

233 0028/2009

Bilaga 3

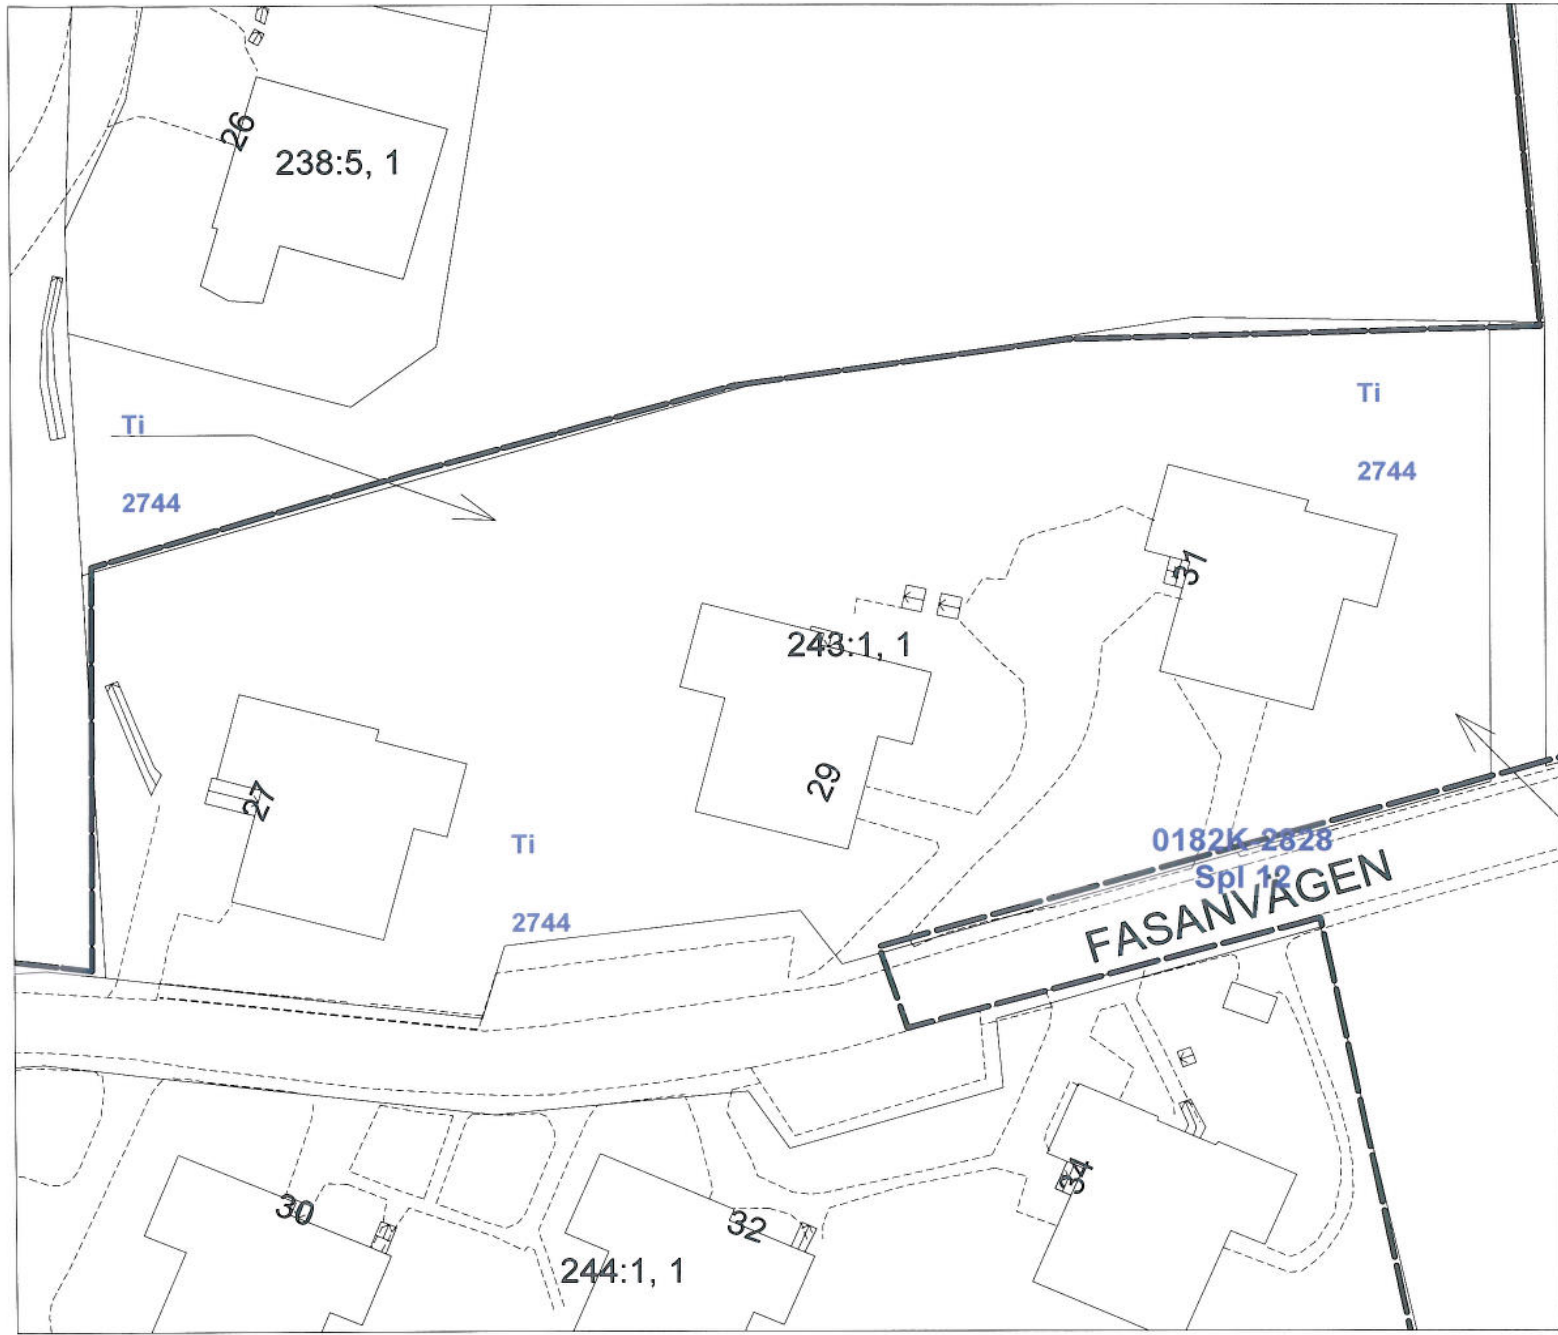


Bilaga 2

233 0028/2009

2009-01-13

KOMMUNEN
PROJEKTER

Sihousplan

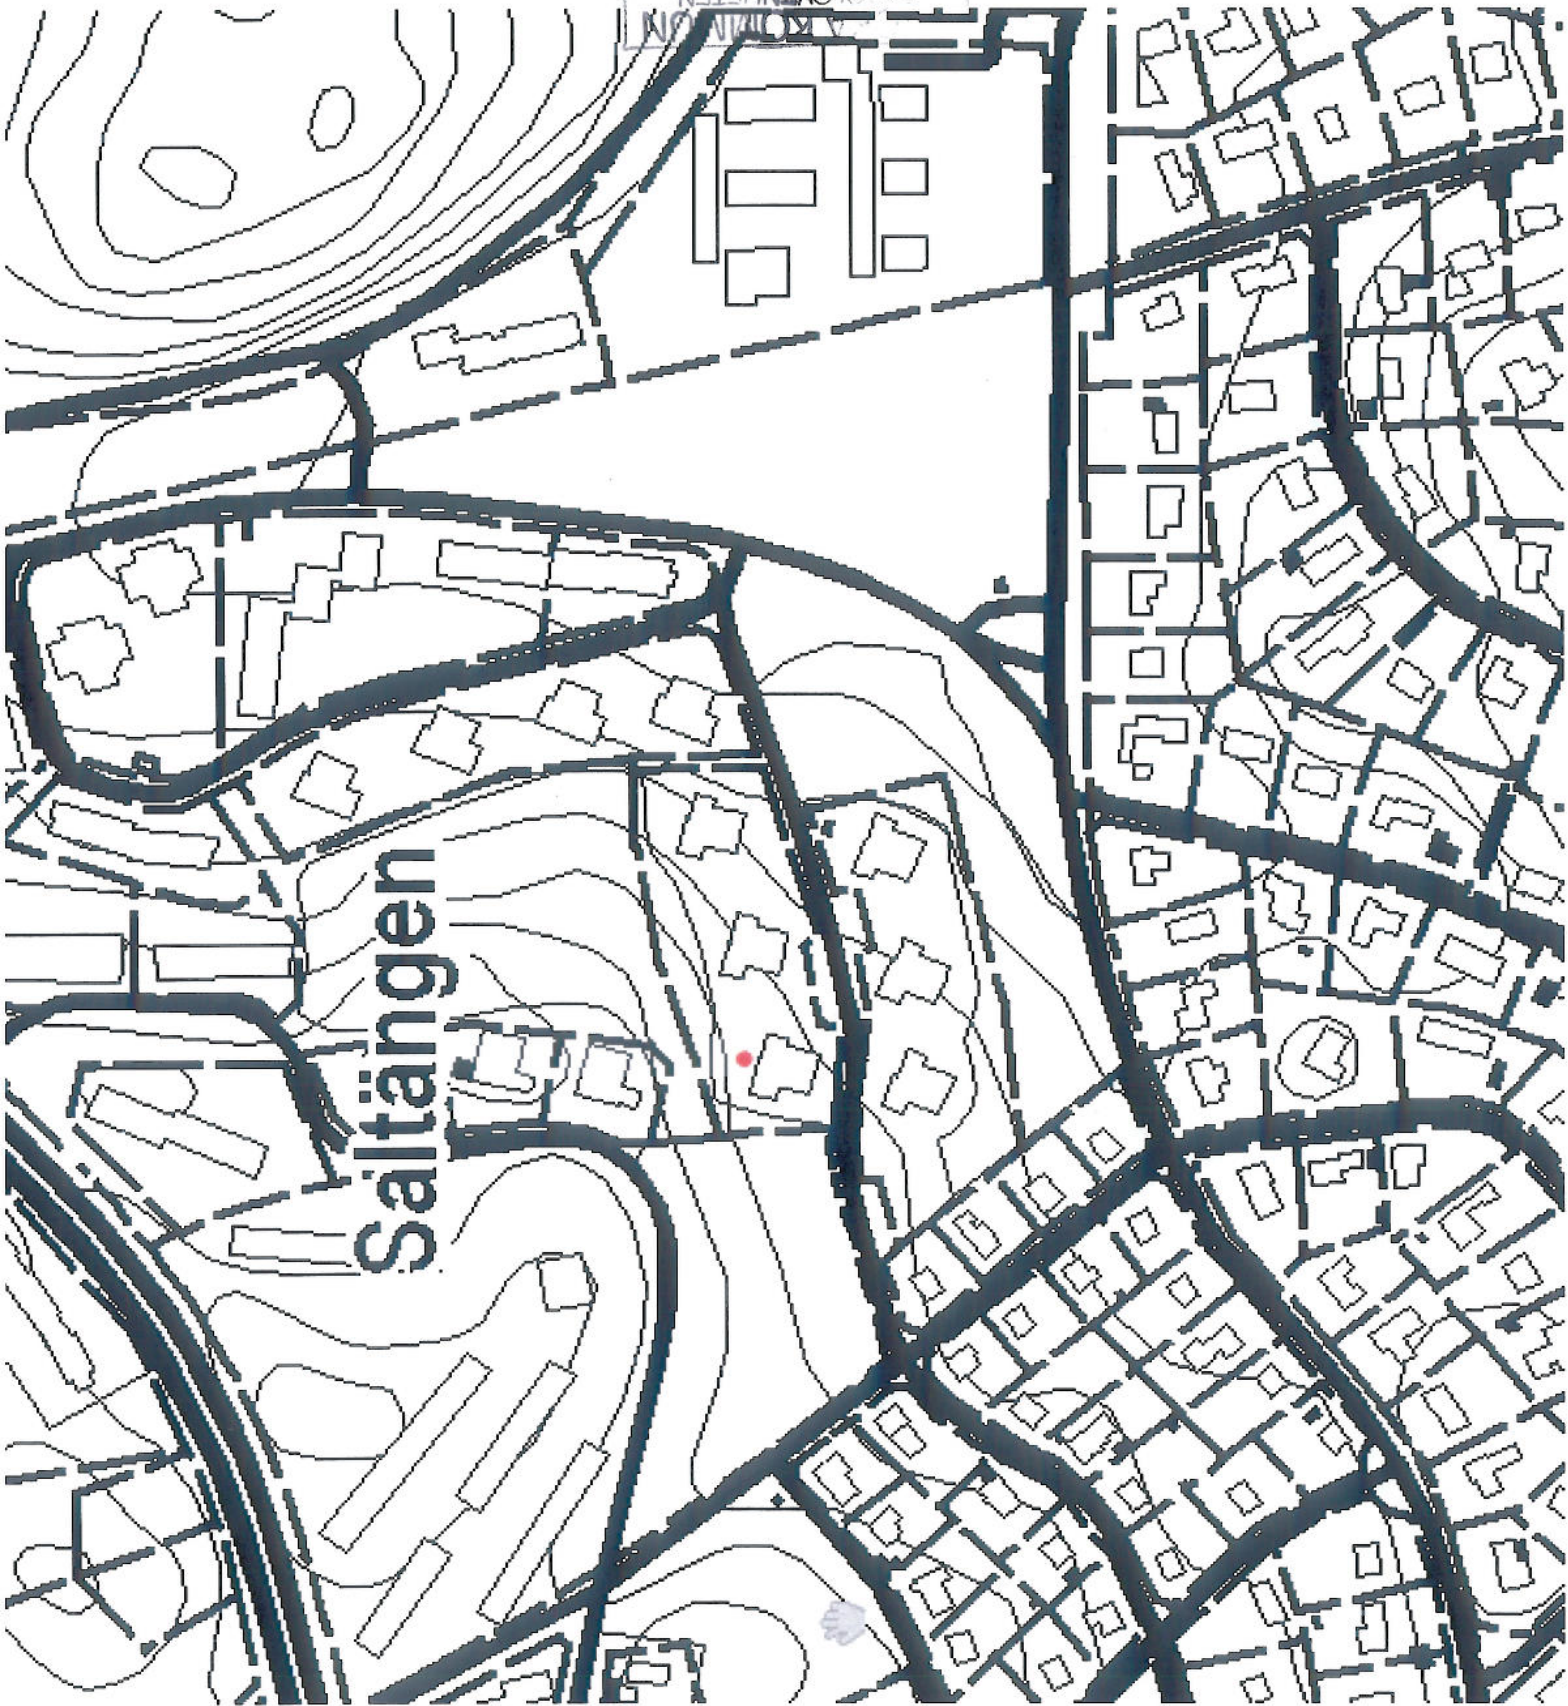





- [Adress](#)
- [Vägbeskrivning](#)
- [Gula Sidorna](#)
- [Personer](#)

VarOmråde, adress eller ort

- [Helskärm](#)




Bilaga 4

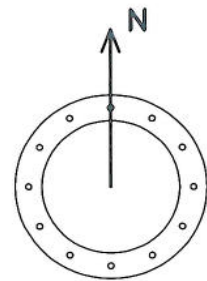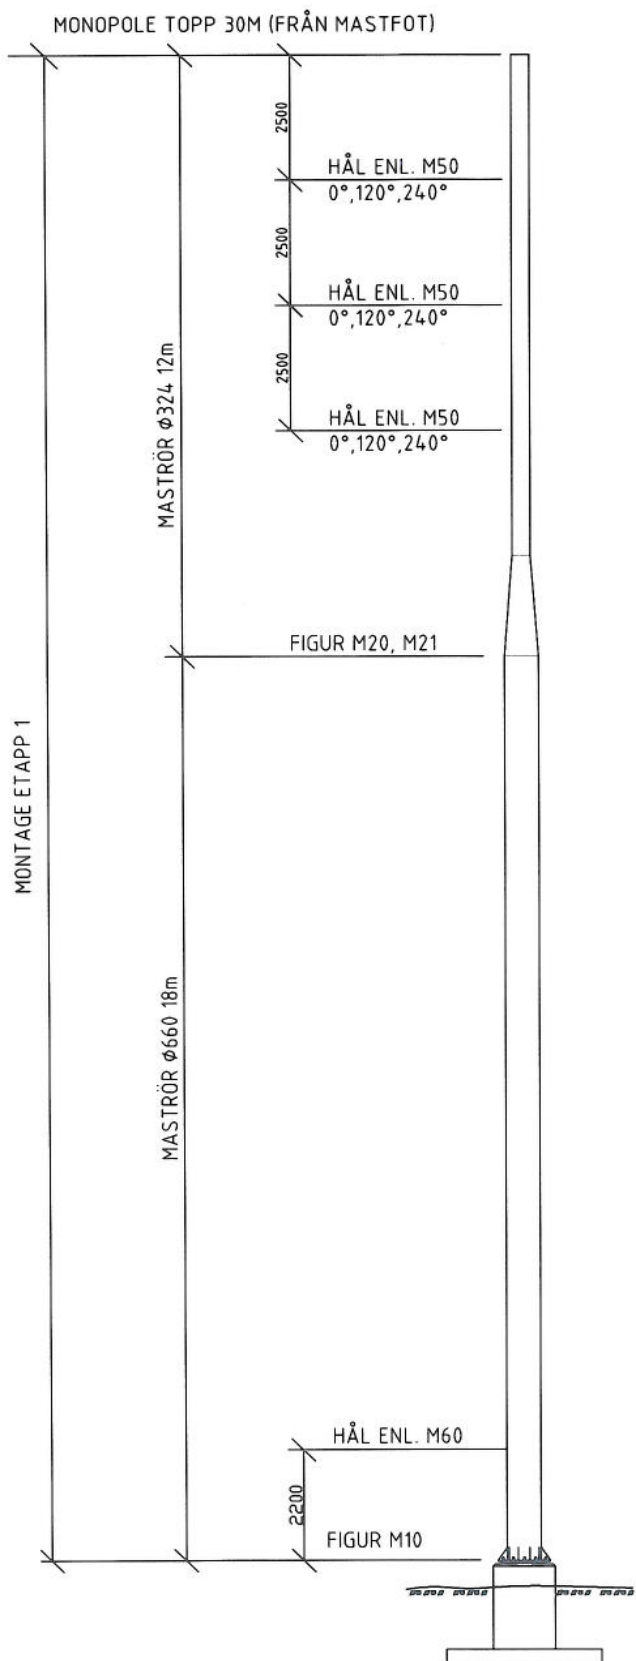

ORIENTERINGSPLAN: -1:50-
ANTENNER, STEGE, Etc.

FÖRUTSÄTTNINGAR:
BKR 99, BSK99
REFERENSHASTIGHET 24m/s
TERRÅNGTYP 2
SÄKERHETSKLASS II
YTBEHANDLING VFZ
FALLSKYDD TYP SÖLL

HÄNVISNINGAR:
MONTAGEANVISNINGAR
SITE BESKRIVNING
BESKRIVNING JORDNING
BYGGLOV

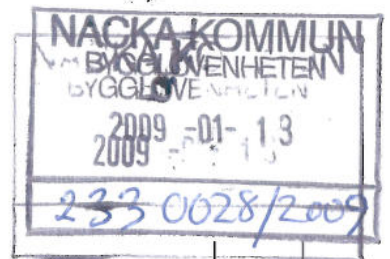

BET	ANT	ÄNDRINGEN AVSER	SIGN	DATUM
BYGGLOVSHANDLING				
SANDBERG & LUNDGREN				
SANDBERG & LUNDGREN AB HALLSTAHAMMAR: Kanalhuset Hans Von Kantzowsväg 50 734 40 Hallstahammar		VÄSTERÅS: Pilgatan 25-29 721 30 Västerås		www.slab.nu slab@slab.nu förnamn@slab.nu 073-546 21 77 073-512 77 38
DATUM 2008-11-05		RITAD AV F. SANDBERG		GRANSKAD AV
MOMOPOLE 30m, Ø660 - RÖRMAST - TELENOR SVERIGE AB				
SKALA/FORMAT 1:100 / A3	UPPDRAG NR 08-191	NUMMER 191-MP30	BET	

SAMMANSTÄLLNINGSRITNING:
-1:100-

Bilaga 5