


FÖRKLARINGAR

ALLA MÅTT I MM
ALLA PLUSHÖJDER I M


--- BEFINTLIG MARKLINJE

HÄNSVISNINGAR


KULÖRER OCH MATERIAL SE - UTVÄNDIGT
MATERIAL- OCH KULÖRBESKRIVNING

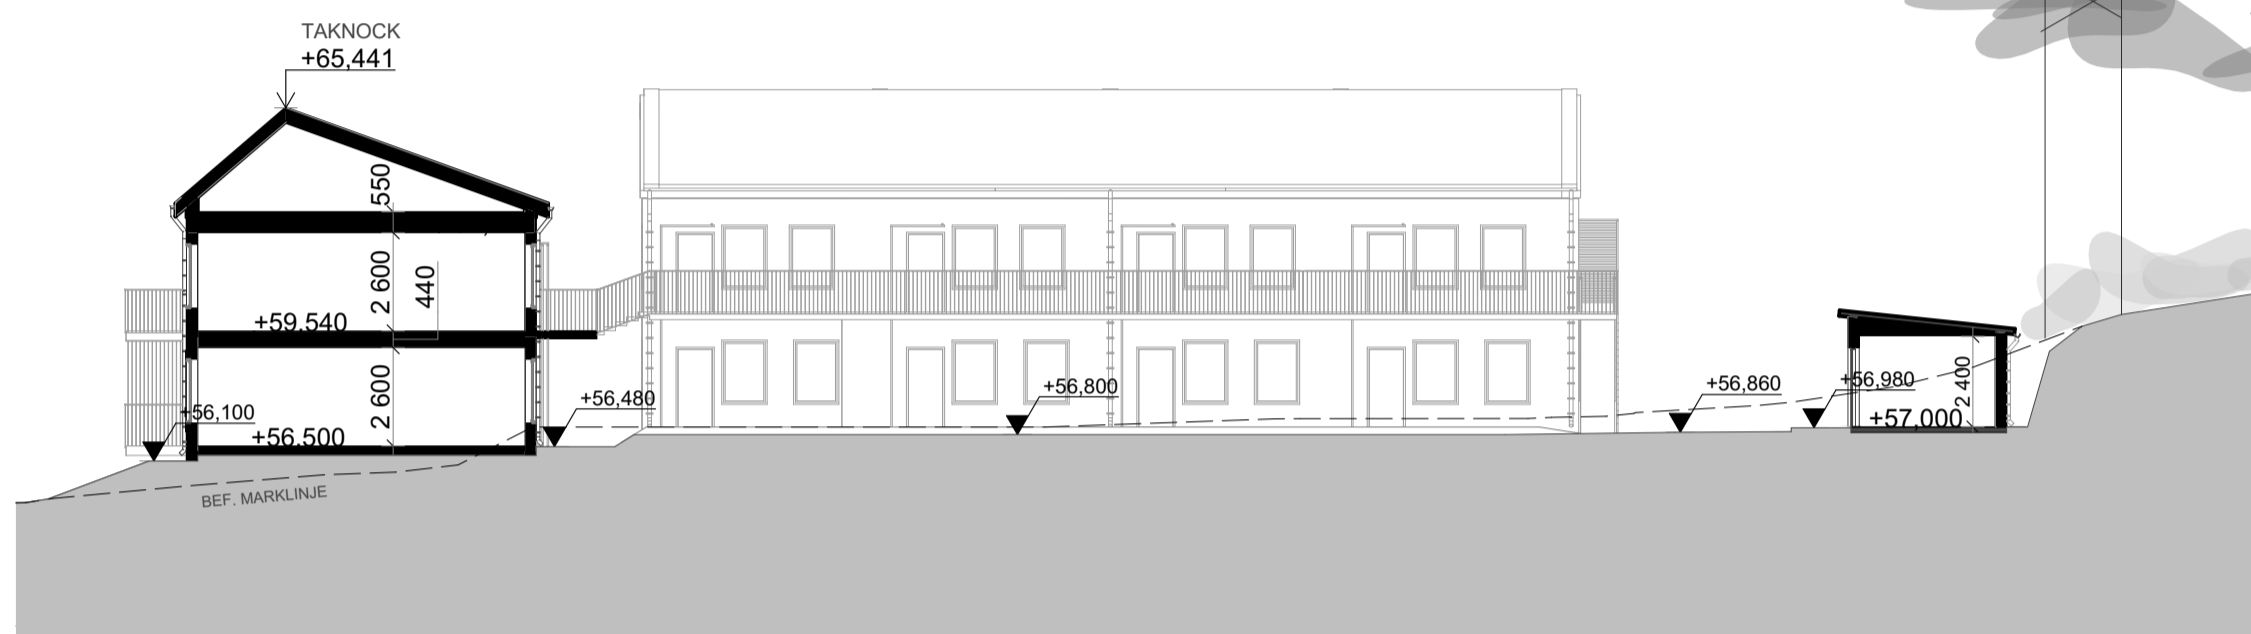


SEKTION A-A, Kvarter 1

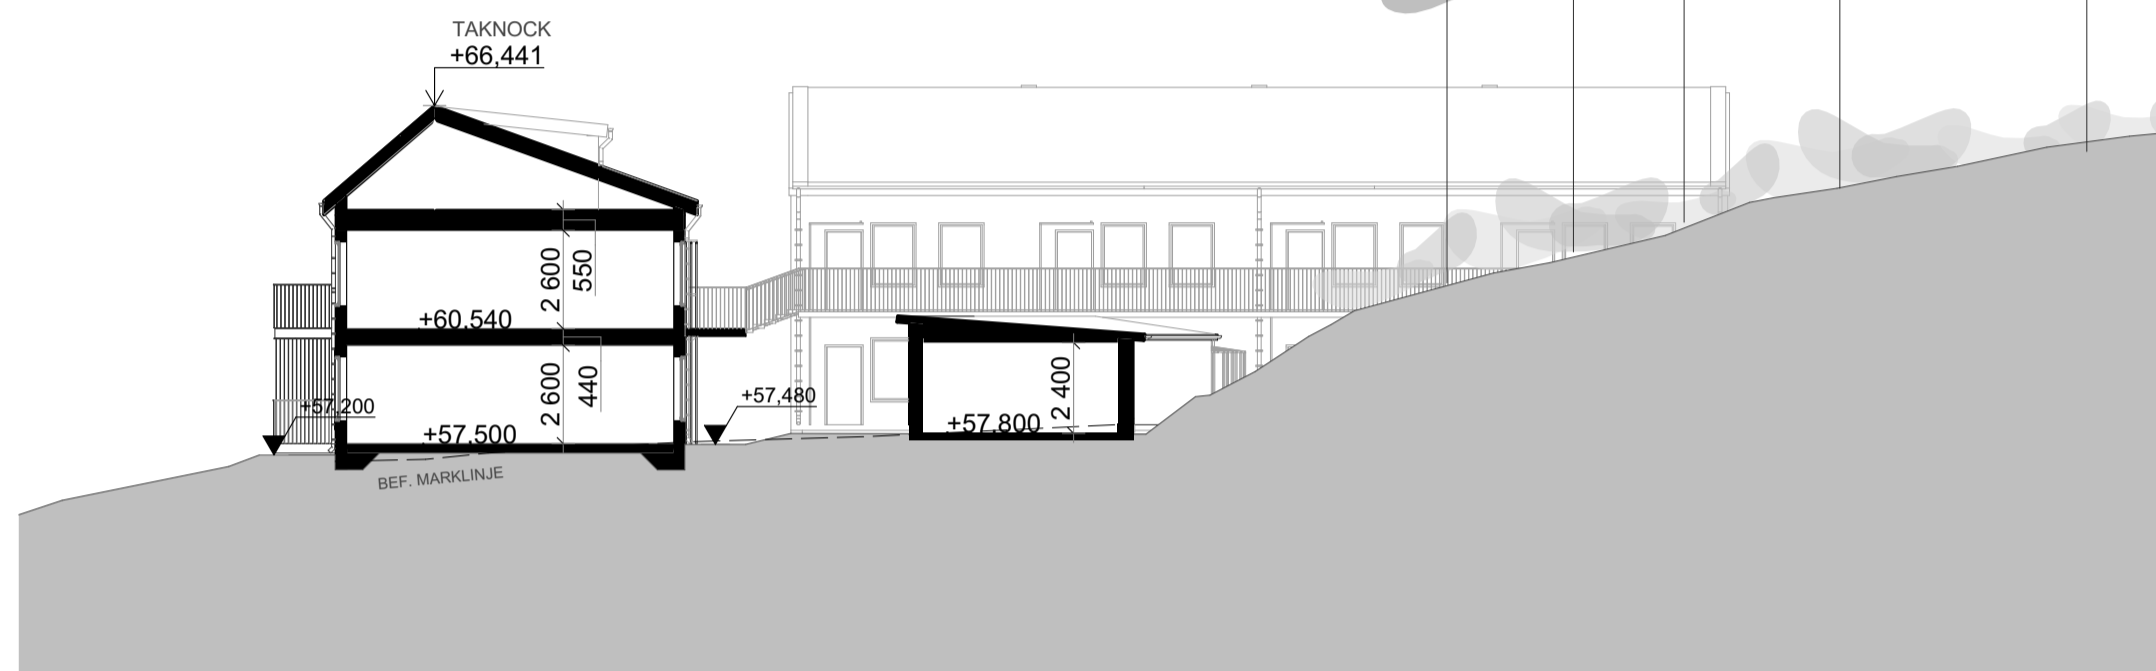

SEKTION B-B, Kvarter 2

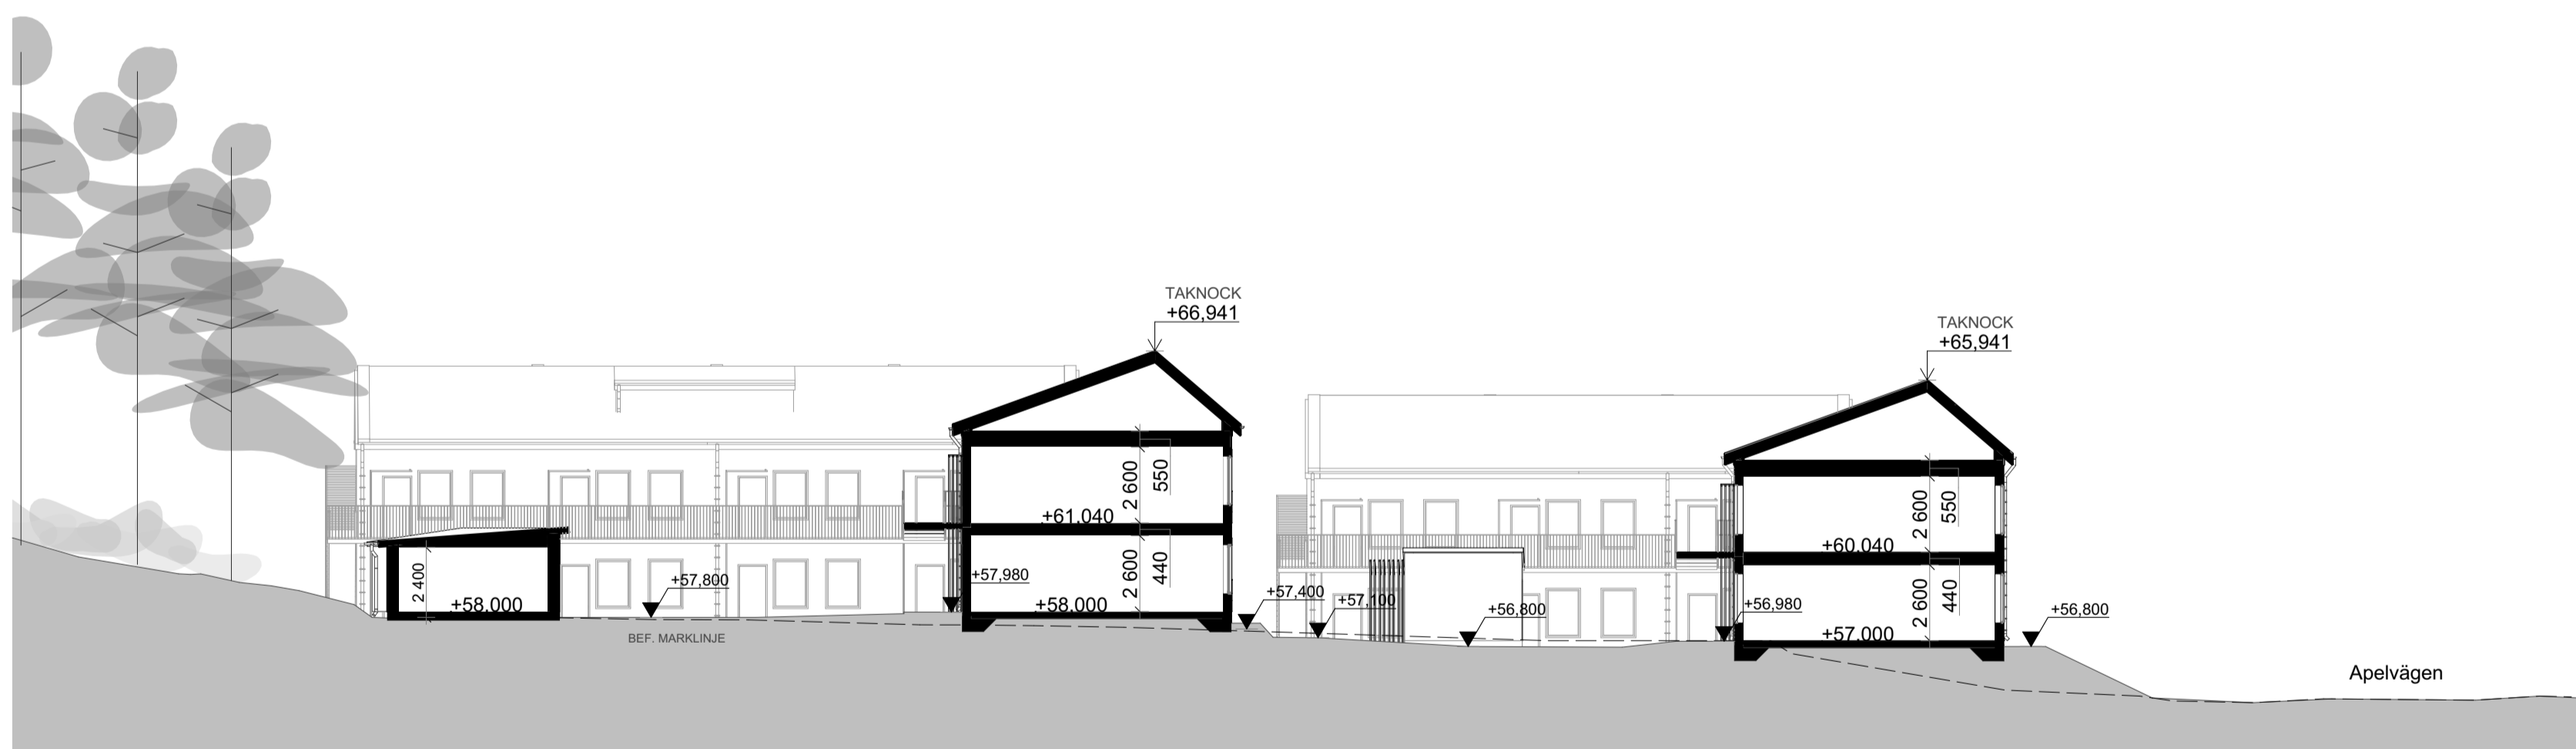

SEKTION C-C

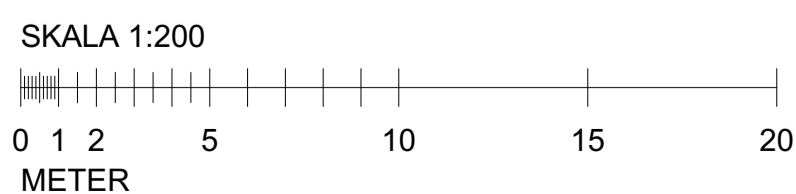


BET	ÄNDRING AVSER	DATUM	Sign.
-----	---------------	-------	-------

BYGGLOVSHANDLING

LINK ARKITEKTUR

sveafastigheter
bostad

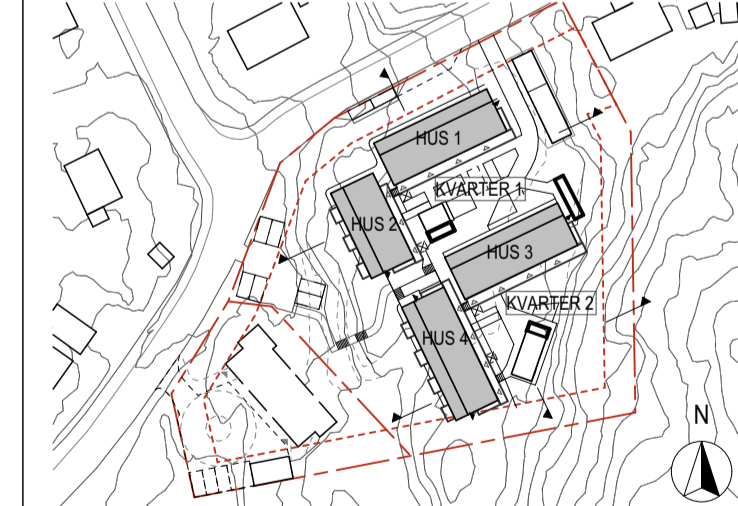

BYGG- HERR	SVEAFASTIGHETER BOSTAD		
A	LINK Arkitektur		
B EN	H2 ENTREPRENAD		
L	WISPGROUP		
B	BRIAB		

UPPDRAG NR	RITAD AV	HANDLÄGGARE
04860300	JK	JENNY KARLMARK
DATUM	ANSVARIG	
2016-12-12	PIA ÖLVEBRO	

Nybyggnad av flerbostadshus/ grupphus
Apelvägen
Ålta 109:6, Nacka
Sektion A-A, B-B, C-C

SKALA A1 A3	NUMMER	BET
1:200	A-40-2-001	
1:400 (A3)		

Originalformat: A1