



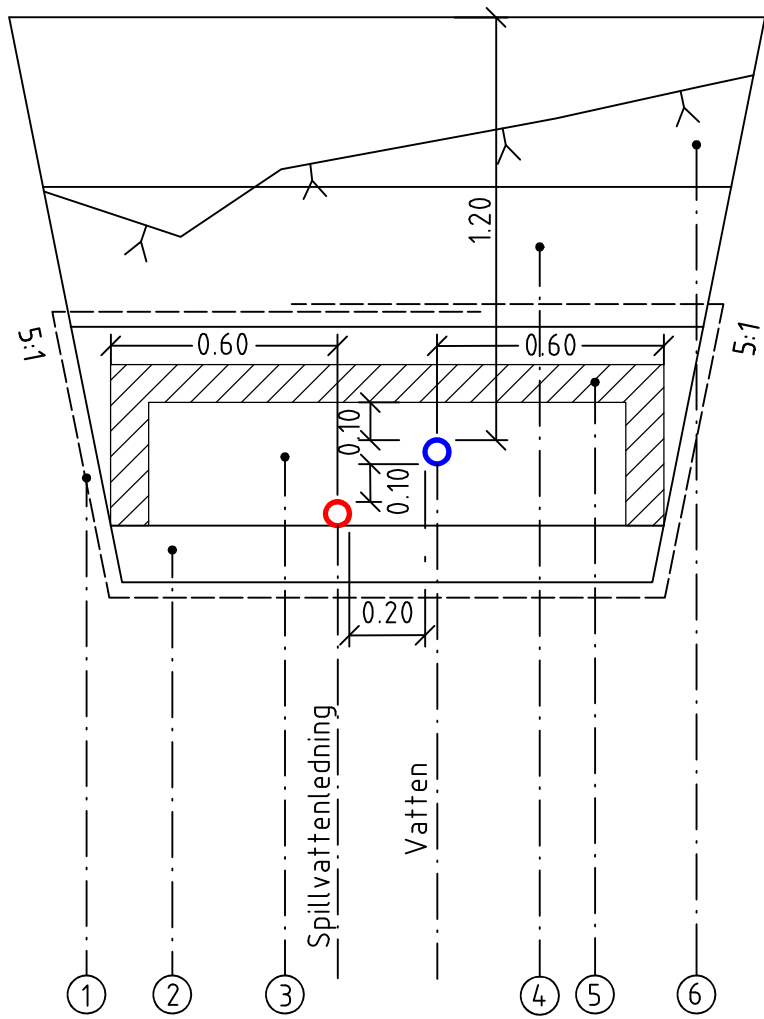

TYPSEKTION 1
SPILLVATTENLEDNING OCH VATTEN I BERGSCHAKT

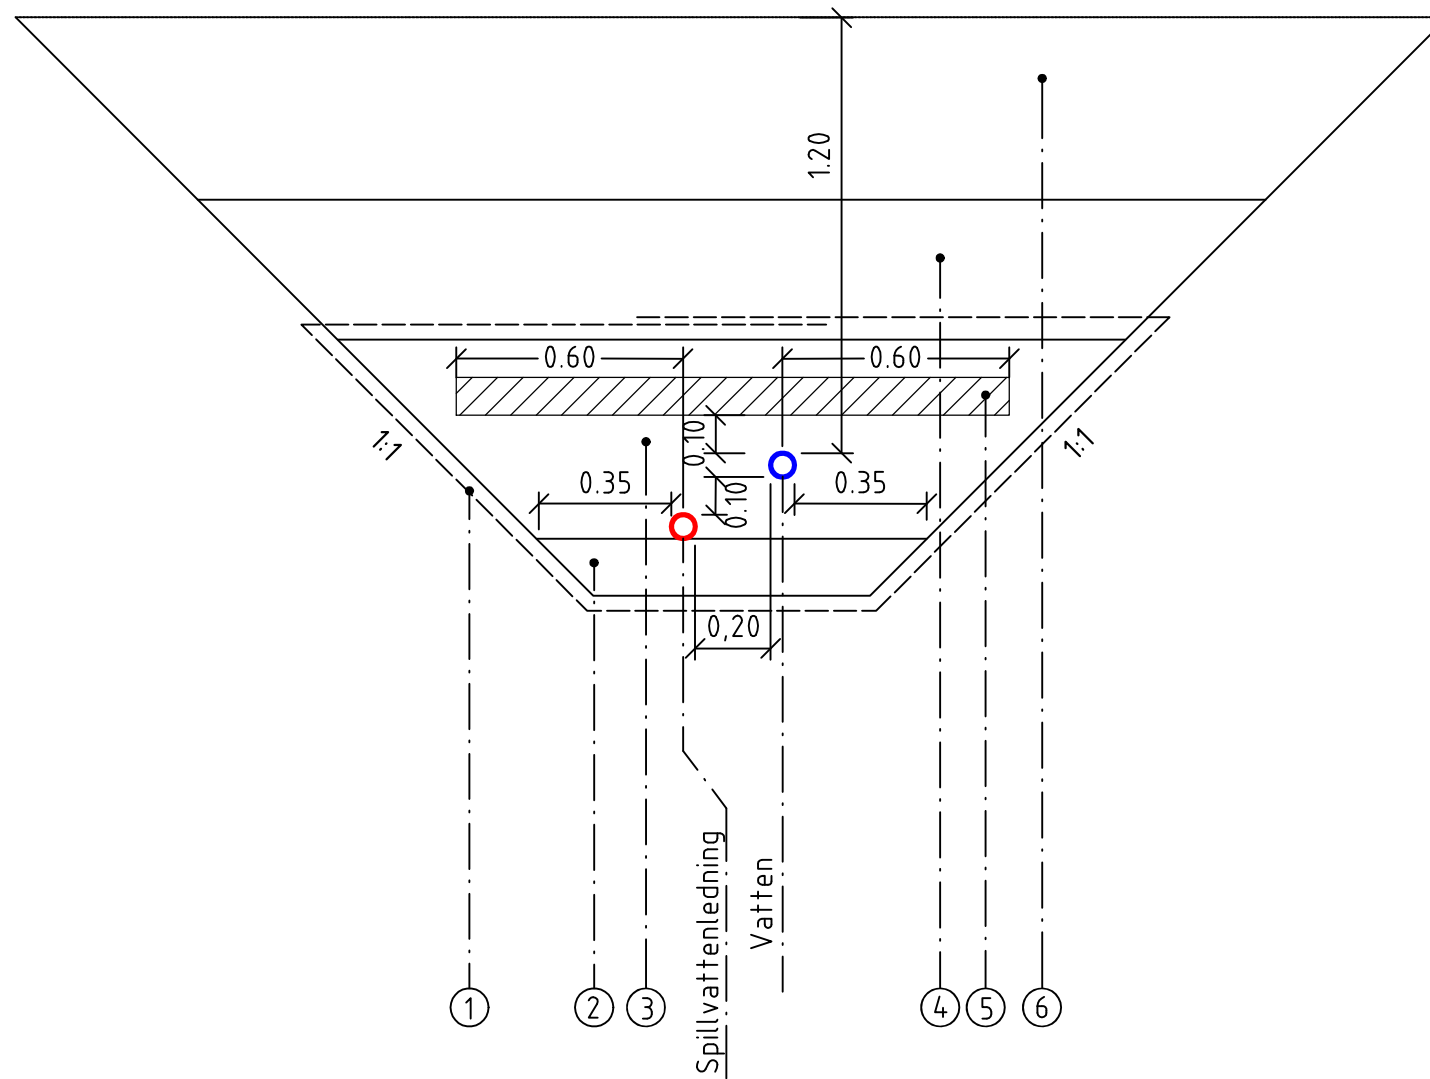

TYPSEKTION 2
SPILLVATTENLEDNING OCH VATTEN I JORDSCHAKT

Materialtabell

NR	Benämning	Material	Tjocklek (mm)	AMA kod	Anmärkning
1	Materialavskiljande lager	Geotextil	-	DBB.3121	Bruksklass N2 vid jord och N3 vid berg
2	Ledningsbädd	Makadam 8-16	150	CEC.2111	
3	Kringfyllning	Makadam 8-16	D+300	CEC.3111	
4	Resterande fyllning	Minst materilatyp 3B	Varierar	CEC.4111	
5	Isolering	Cellplast	50+50=100	DBG.11211-12	Förläggs i två lager med förskjutna skarvar
6	Vägoverbyggnad	Enligt gata	Enligt gata	Enligt gata	



Nacka
Vatten
Avfall

Grundförlagda ledningar
Isoleringsskiva

Ritad konstruerad av
xxx

Godkänd av
xxx

HÄNVISNING

RITN.NR

DATUM
xxx

Typritning

RITNINGSNUMMER
123