


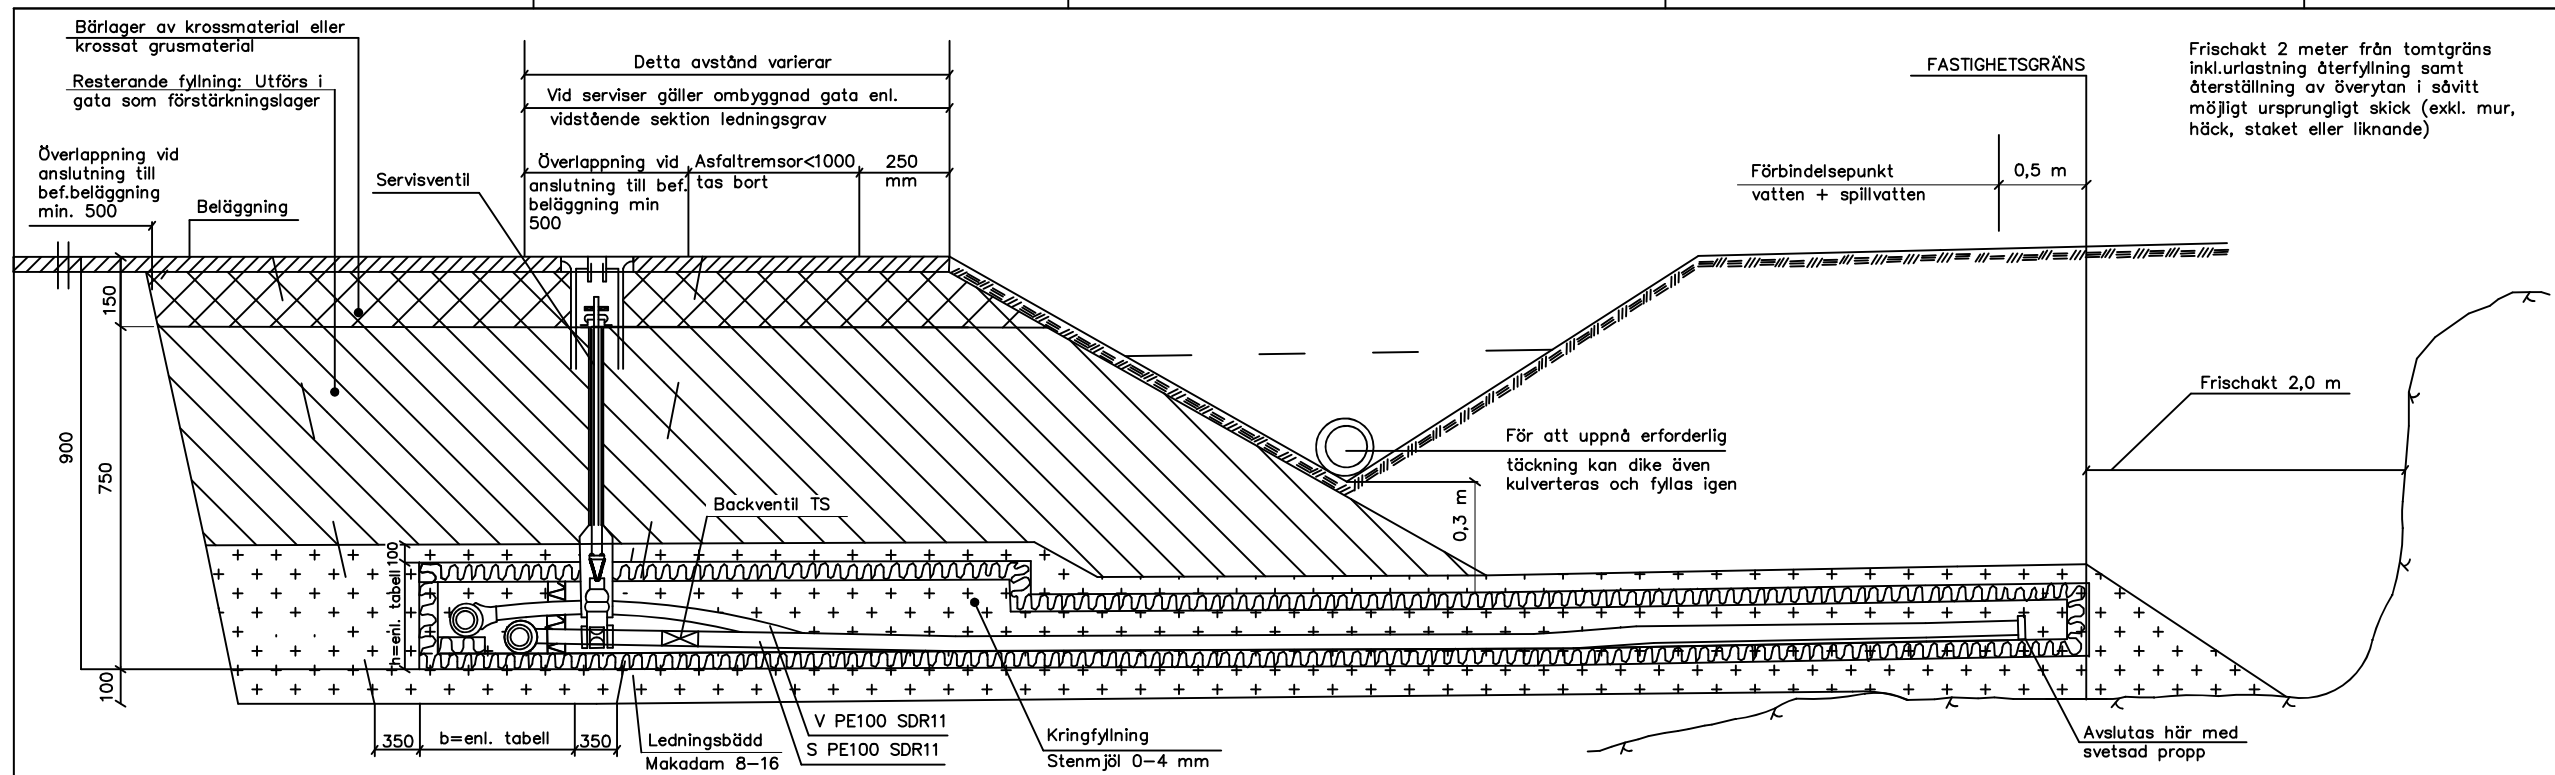

ANVISNINGAR


Servisventiler skall förläggas 30 cm från varandra för att få plats med betäckningar

Ledning får inte skarvas mellan servisventil och distributions- och samlingsledning.

Vid dim. < 90 mm distribution- och samlingsledning skall så långt möjligt oskarvad (rulle) ledning användas.


Alla ventiler skall markeras med:
Blå bricka runt nyckelstång på ventil till vattenledning. Röd bricka runt nyckelstång på ventil till spillvattenledning.

SERVISAVSÄTTNING, VENTILPLACERING m.m.

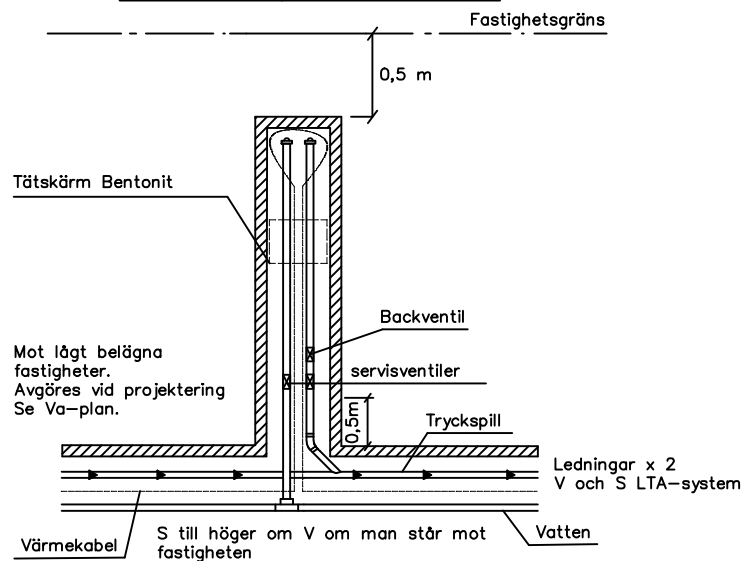

PÅBYGGD LÅDA FRÅN SIDAN

I det fall lådans höjd ej är tillräcklig kompletteras den i höjd vid anslutningspunkten se vidstående fig.

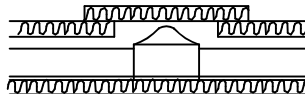


ISOLERLÅDA (u-låda)

Summa St + V	Ø dy	Mått L=1200 mm	låda t=50 mm	Största Ø dy ledning
Serviser		b = 300	h = 200	max Ø 63
0 - 230		**b = 360 b = 400	h = 240 h = 300	max Ø 90 max Ø 140
231 - 320		b = 600	h = 300	max Ø 160


☞ Tryckhållfasthet minst = 300 kPa

☞ Ej standard

TEMPERATURMÄTPUNKT

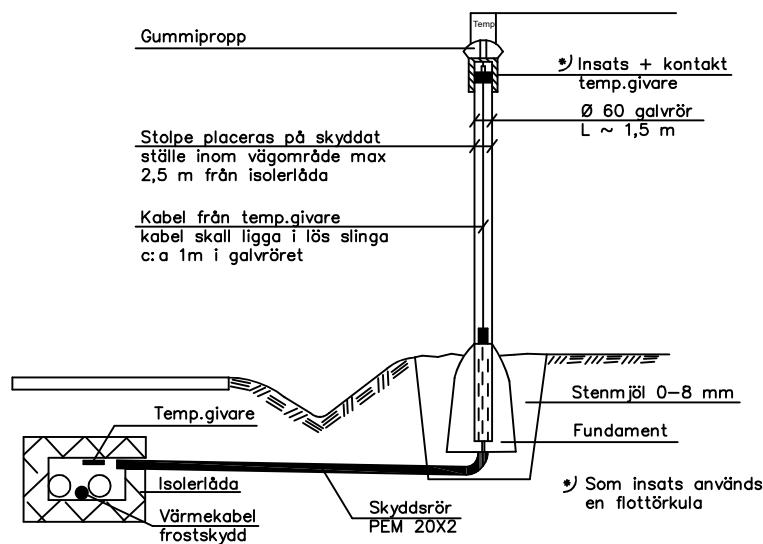

DETALJ VENTIL

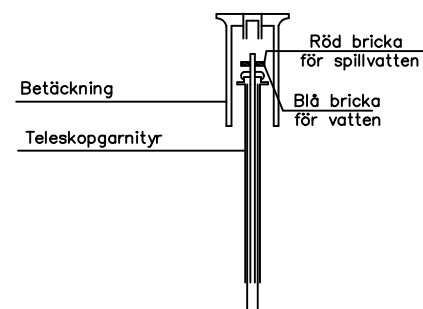

**Nacka
Vatten
Avfall**

Grundförlagda ledningar
i isolerlåda

Ritad konstruerad av
xxx
DATUM
xxx

Godkänd av
xxx

HÄNVISNING

RITN.NR

Typritning

RITNINGSNUMMER
123