


SEKTION A

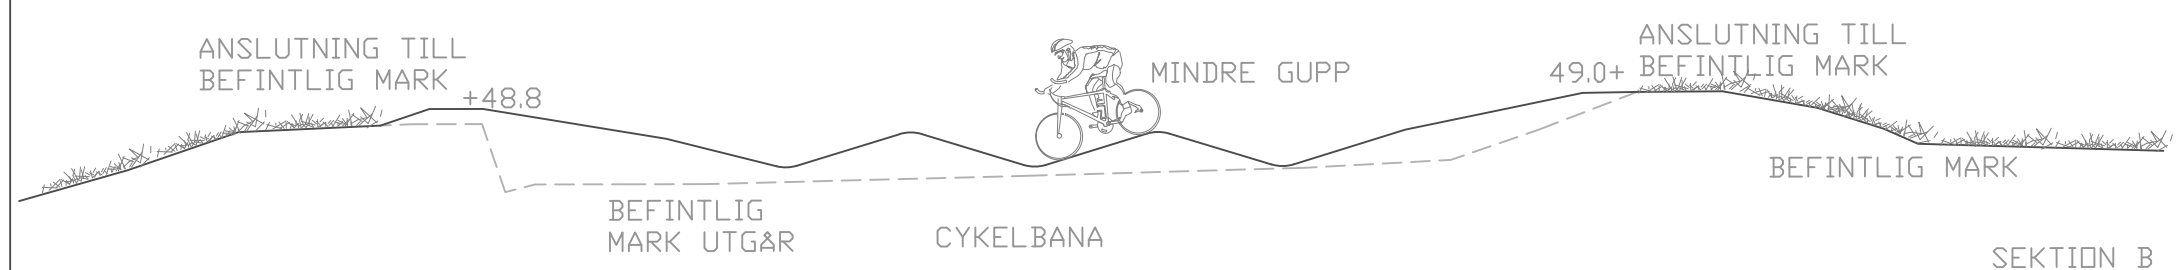

SEKTION B

BET	ANT	ÄNDRINGEN AVSER	DATUM	SIGN
SKEDE				
BYGGLOV				
CYKELBANA				
				
A				
E				
G				
K				
L				
M				
T				
S				
V				
W				
X				
Y				
UPPDRAG NR	RITAD/KONSTR AV	HANDLÄGGARE		
DATUM	ANSVARIG	C. ENGBERG		
20-04-01	K. PETTERQVIST			
CYKELBANA FREGATTBACKEN SEKTIONER				
SKALA (A1)	SKALA (A3)	NUMMER	BET	
- / 1:100 (A3)	L-16-2-01		REV	