




ÖVERGÅNGSSTÄLLE MED CYKELPASSAGE PLAN

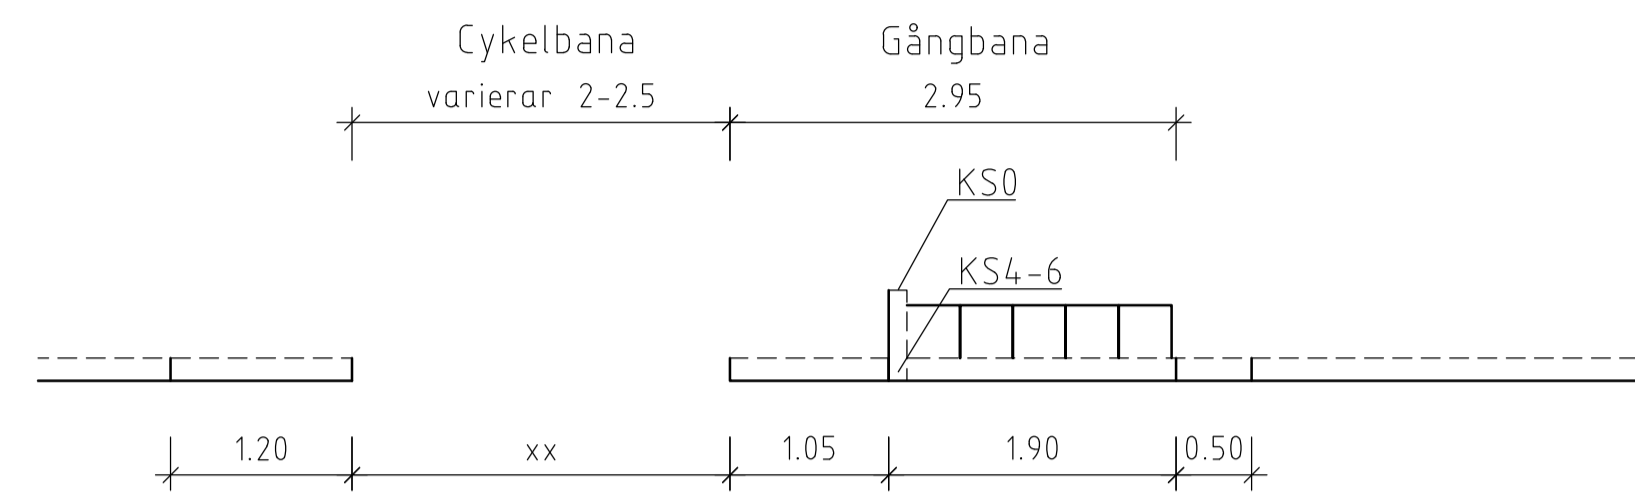

SEKTION

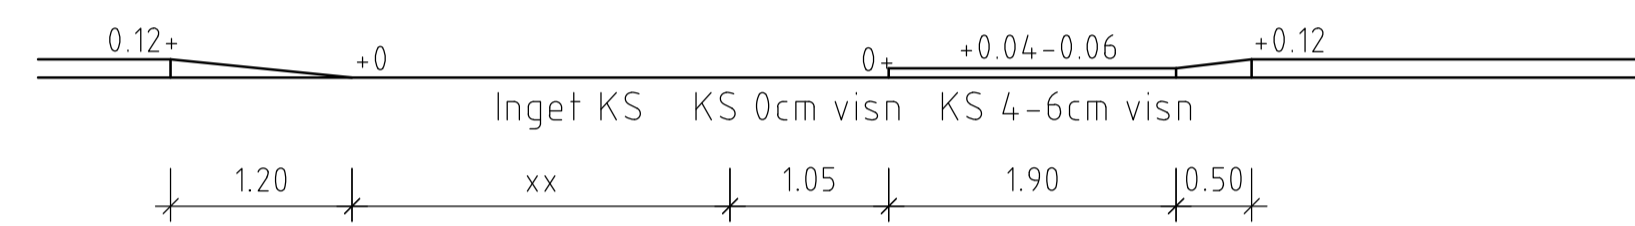

PLAN Övergångsställe med refug och cykelpassage

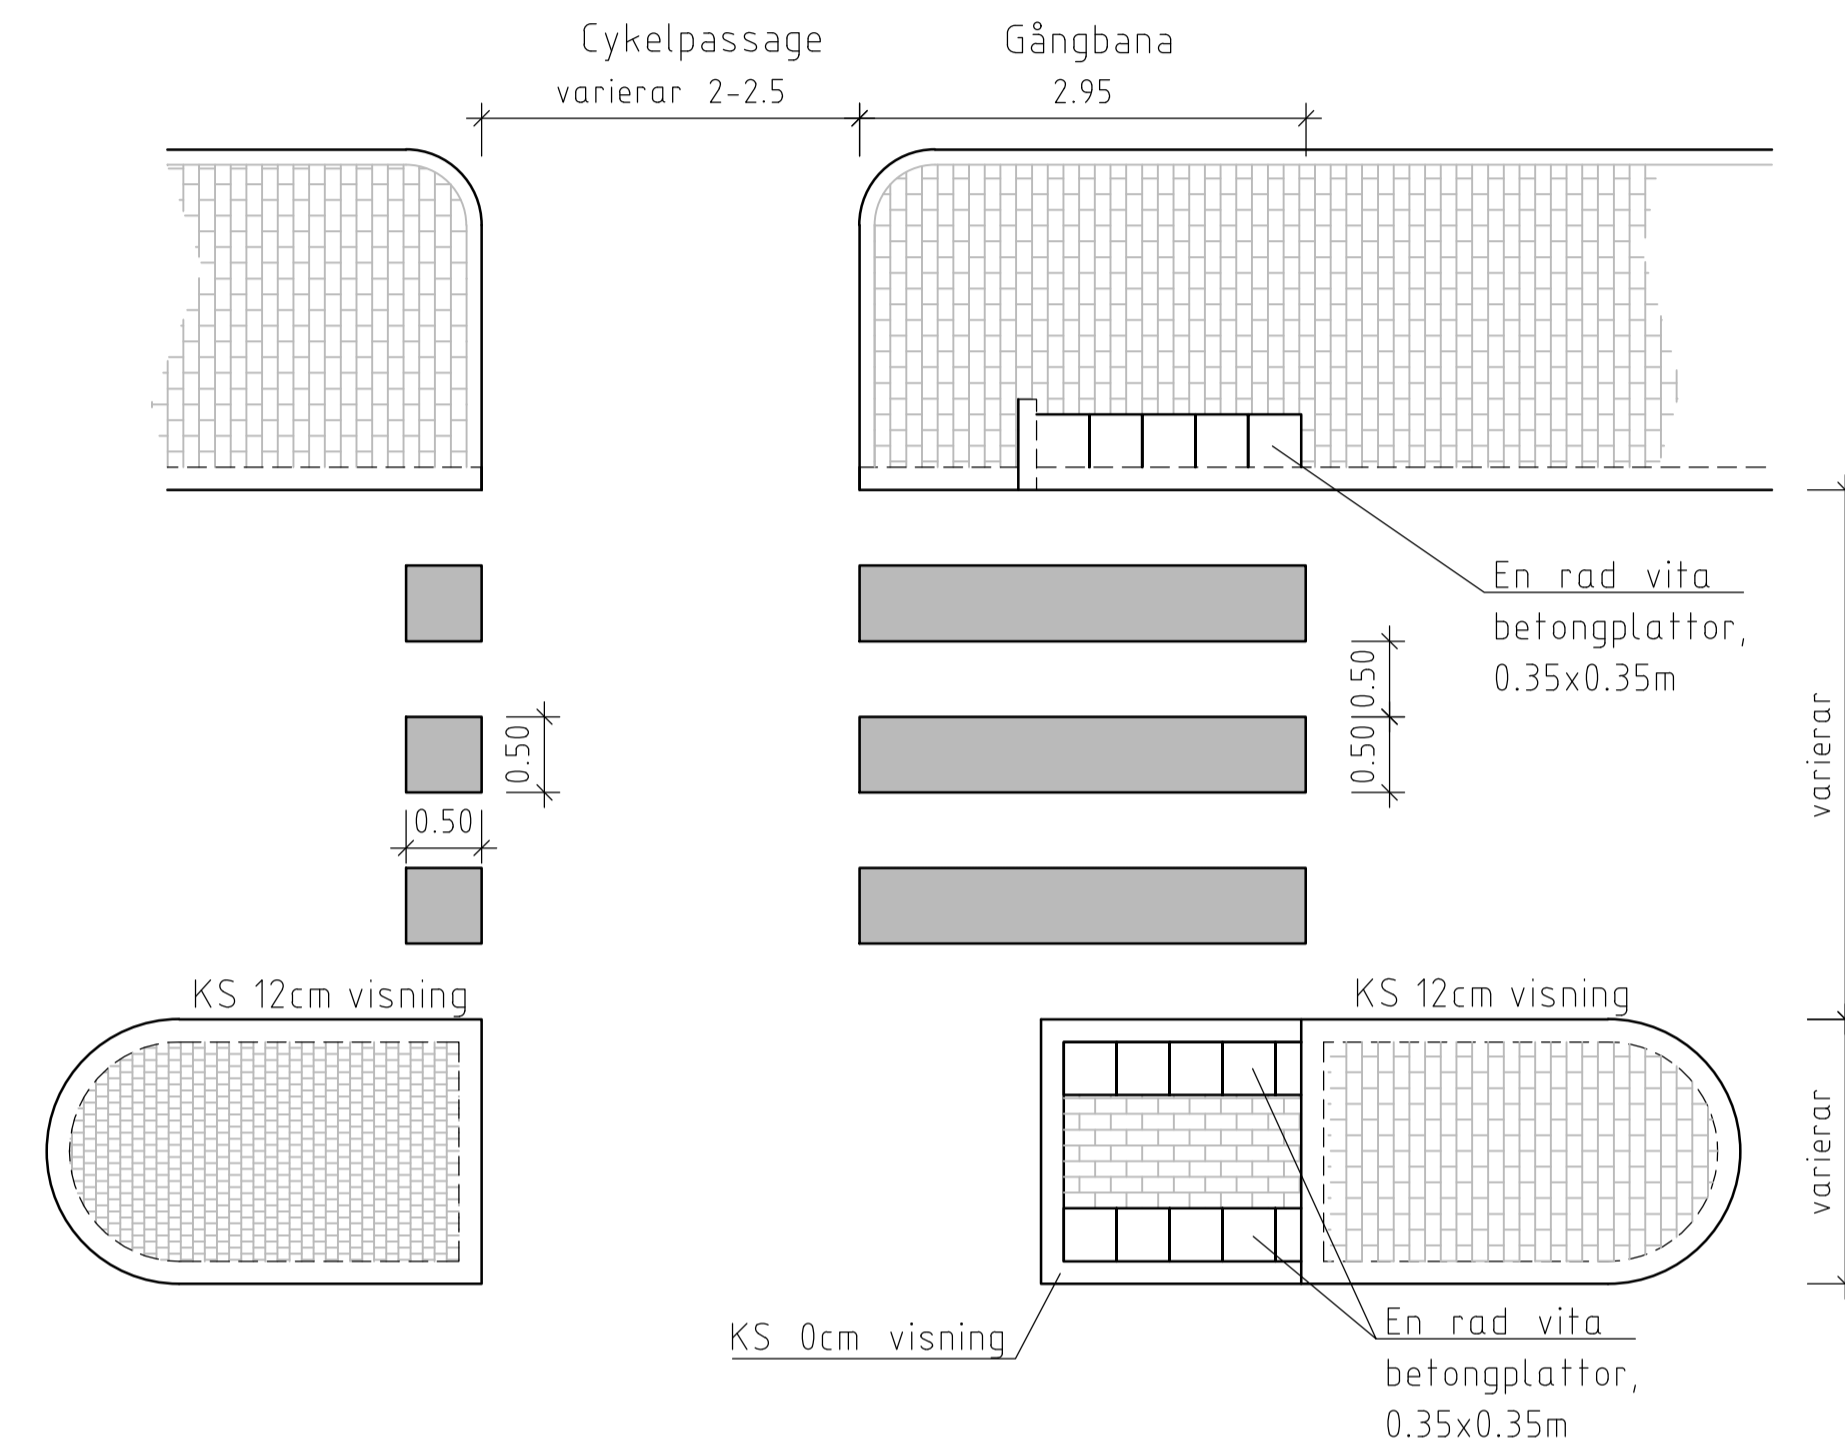


ANMÄRKNINGAR
Markmaterial utöver vita betongplattor är projektspecifikt. Cykelpassage placeras närmast kurva om övergångsställets placering ligger i en korsning. Sträva alltid efter att upphöjd del av övergångsställets kantsten är parallell med motstående sida, inviket ska peka i gäriktningen, alltså vara vinkelrät mot vita linjerna i övergångsstället.



HÄNVISNINGAR
För mer information, se Nacka kommuns Teknisk handbok.

ÖVERGÅNGSSTÄLLE

PLAN

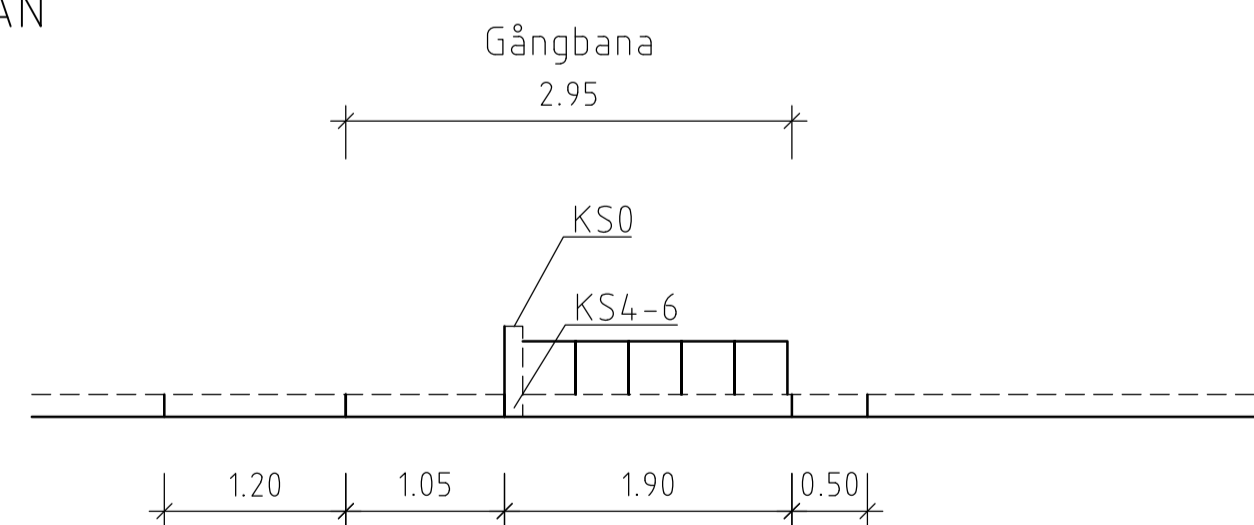

SEKTION

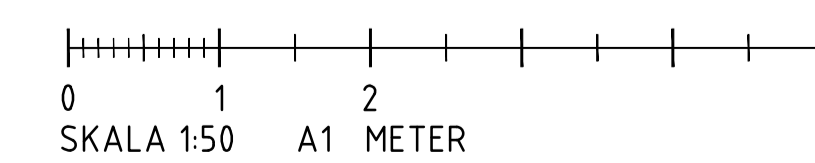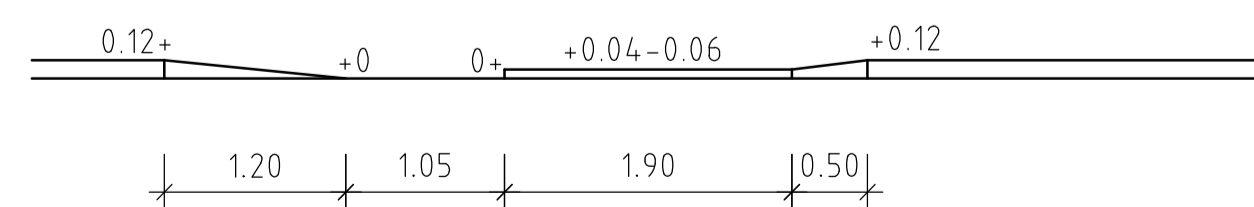

BET	ANT	ÄNDRINGEN AVSER	DATUM	SIGN
UPPDRAG NR	RITAD/KONSTR AV			
DATUM	T G			
2025-03-14	GRANSK			
TYPRITNING T2 ÖVERGÅNGSSTÄLLE				
BILAGA TILL TEKNISK HANDBOK				
SKALA (A1)	NUMMER			BET
1:50				