


TECKENFÖRKLARING	
Grundkarta	
	Trätjärn
RENSÄTTRA Trätjärn	
	Fastighetsgrän
	303 10 Fastighetsbeteckning
	Gemensamt utrustningsområde
	Särskilt område
	Ledningsströmsområde
	Förtäring
	Vägkant
	GC-bana
	Stig
	Plank, staket
	Mur
	Södmur
	Höjdnur, höjdst
	Dike
	Sanddyng
	Vattendrag
	Hus i renvattensstation
	Hus i renvattensled eller renvattensbyggnad
	Hus i renvattenskomplementbyggnad
	Tält
	Kallad byggnad från primärkartan
	Skärmar
	Trappa

Grundkarta: Upphävande del av DP74  
 Koordinatsystem: SWEREF 99 1800  
 Höjdsystem: RH2000

Upprättad: 2020-03-26

Grundkarta: Upphävande del av DP74  
 Koordinatsystem: SWEREF 99 1800  
 Höjdsystem: RH2000

Upprättad: 2020-03-26

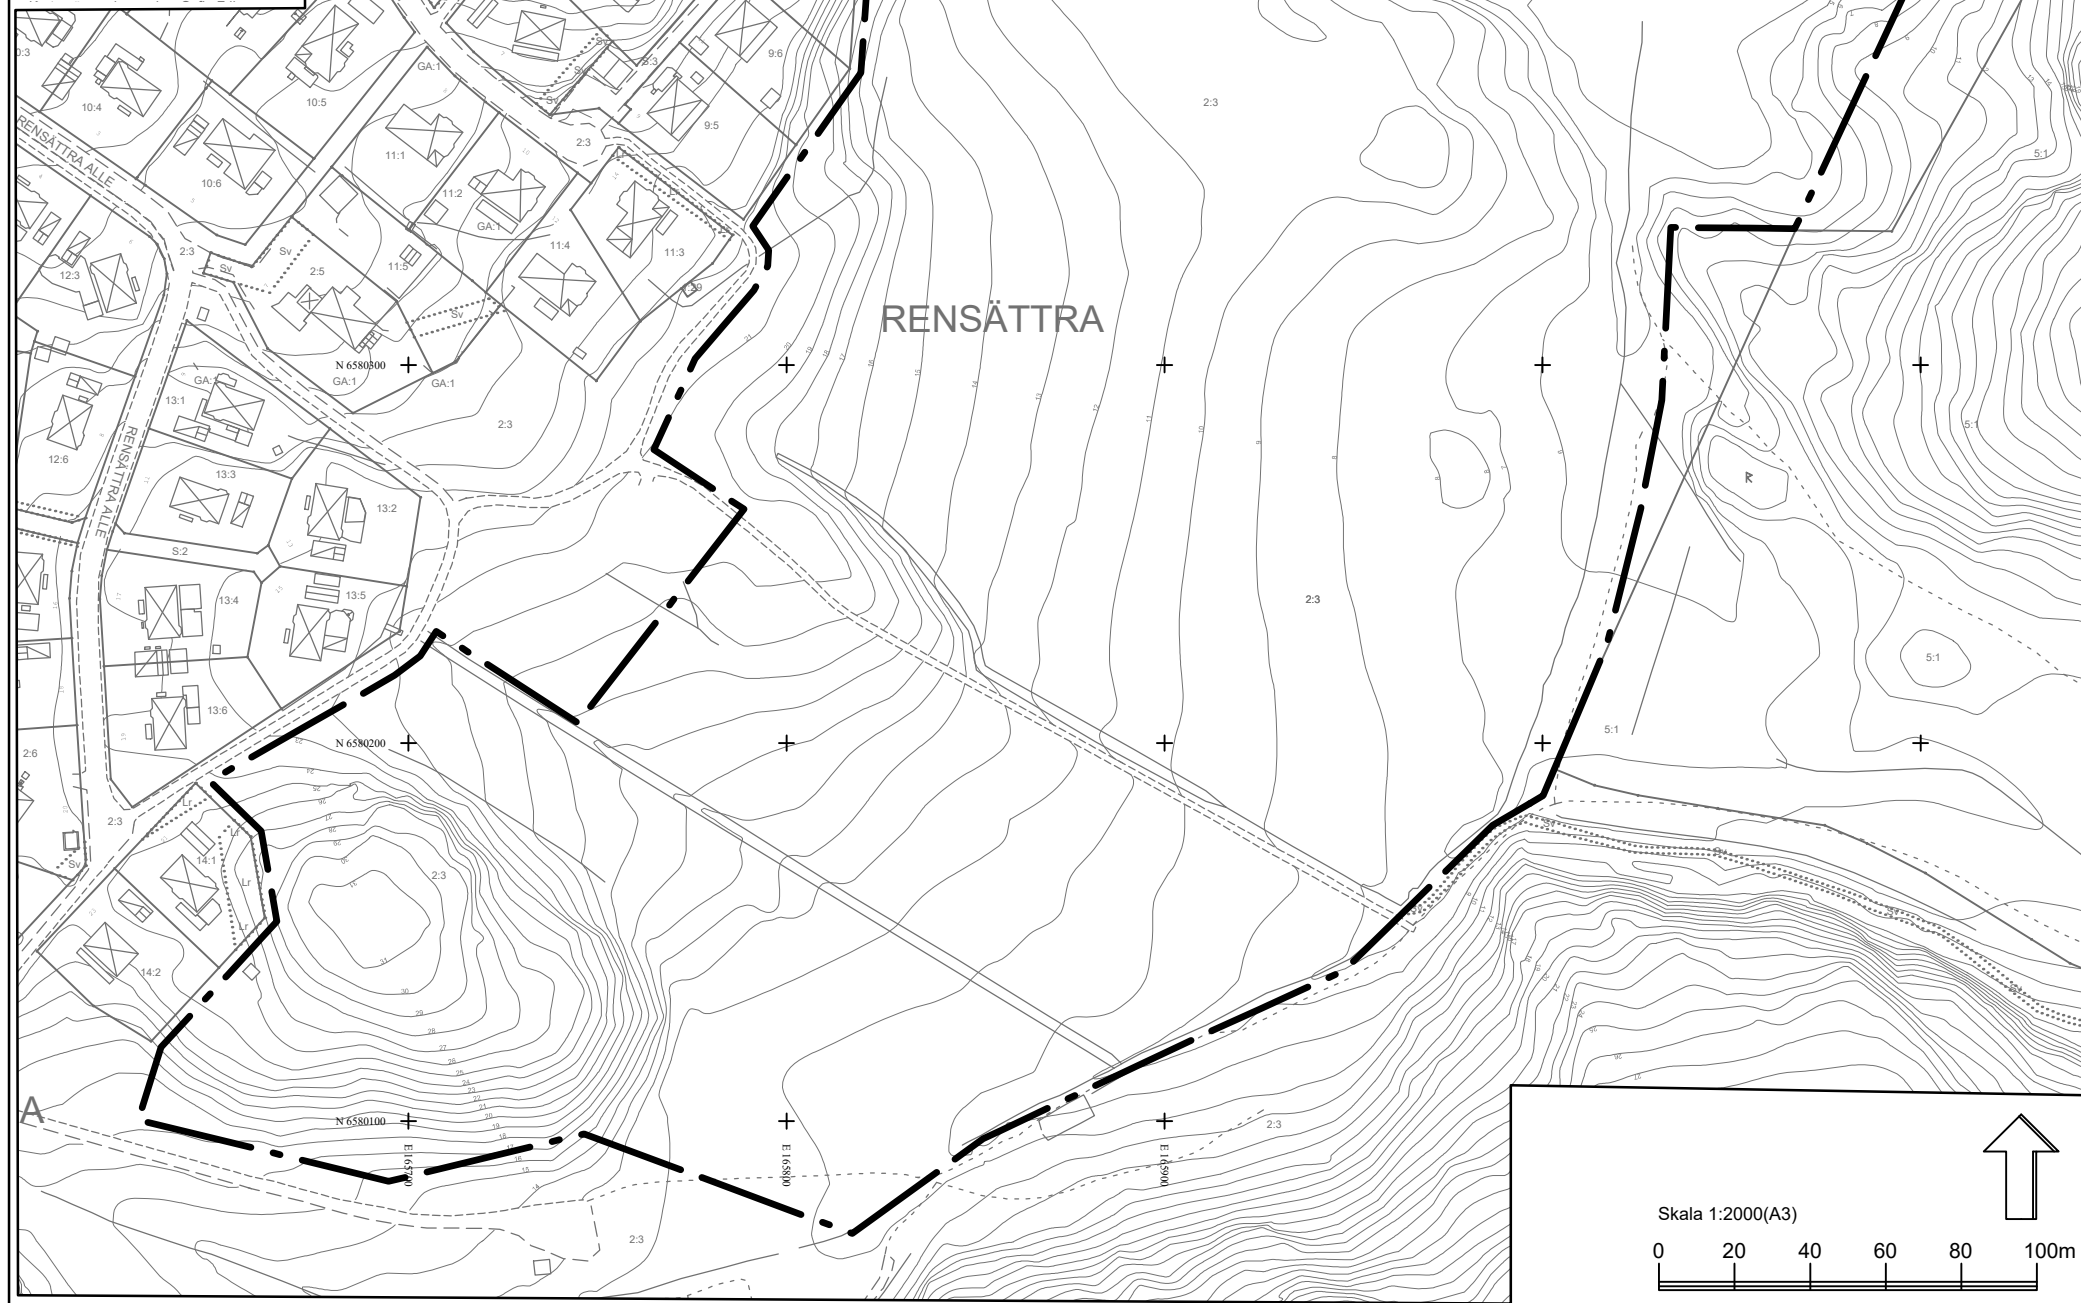

### GRÄNSBETECKNINGAR

Gräns inom vilken DP74 upphävs

UPPLYSNINGAR:  
 Planen är upprättad enligt plan-och bygglagen PBL (2010:900) enligt dess lydelse efter den 1 januari 2015

### SAMRÅDSHANDLING

Koordinatsystem: SWEREF 99 18 00  
 Höjdsystem: RH2000

### Blad 3 av 5

Upphävande av delar av stadsplan S 259 och detaljplan DP 64, DP 74, DP 98 samt DP 80 inom planerat naturreservat för Rensättra i Boo  
**Nacka Kommun**  
 Förenklat standardförfarande  
 Planenheten i maj 2020

Till planen hör:  
 Planbeskrivning  
 Fastighetsförteckning  
 Illustrationsplan

Angela Jonasson  
 Biträdande planchef

Felicia Liabäck Löwstett  
 Planarkitekt

MSN 2019/125

Antagen av MSN \_\_\_\_\_

Laga kraft \_\_\_\_\_

Skala 1:2000(A3)

