

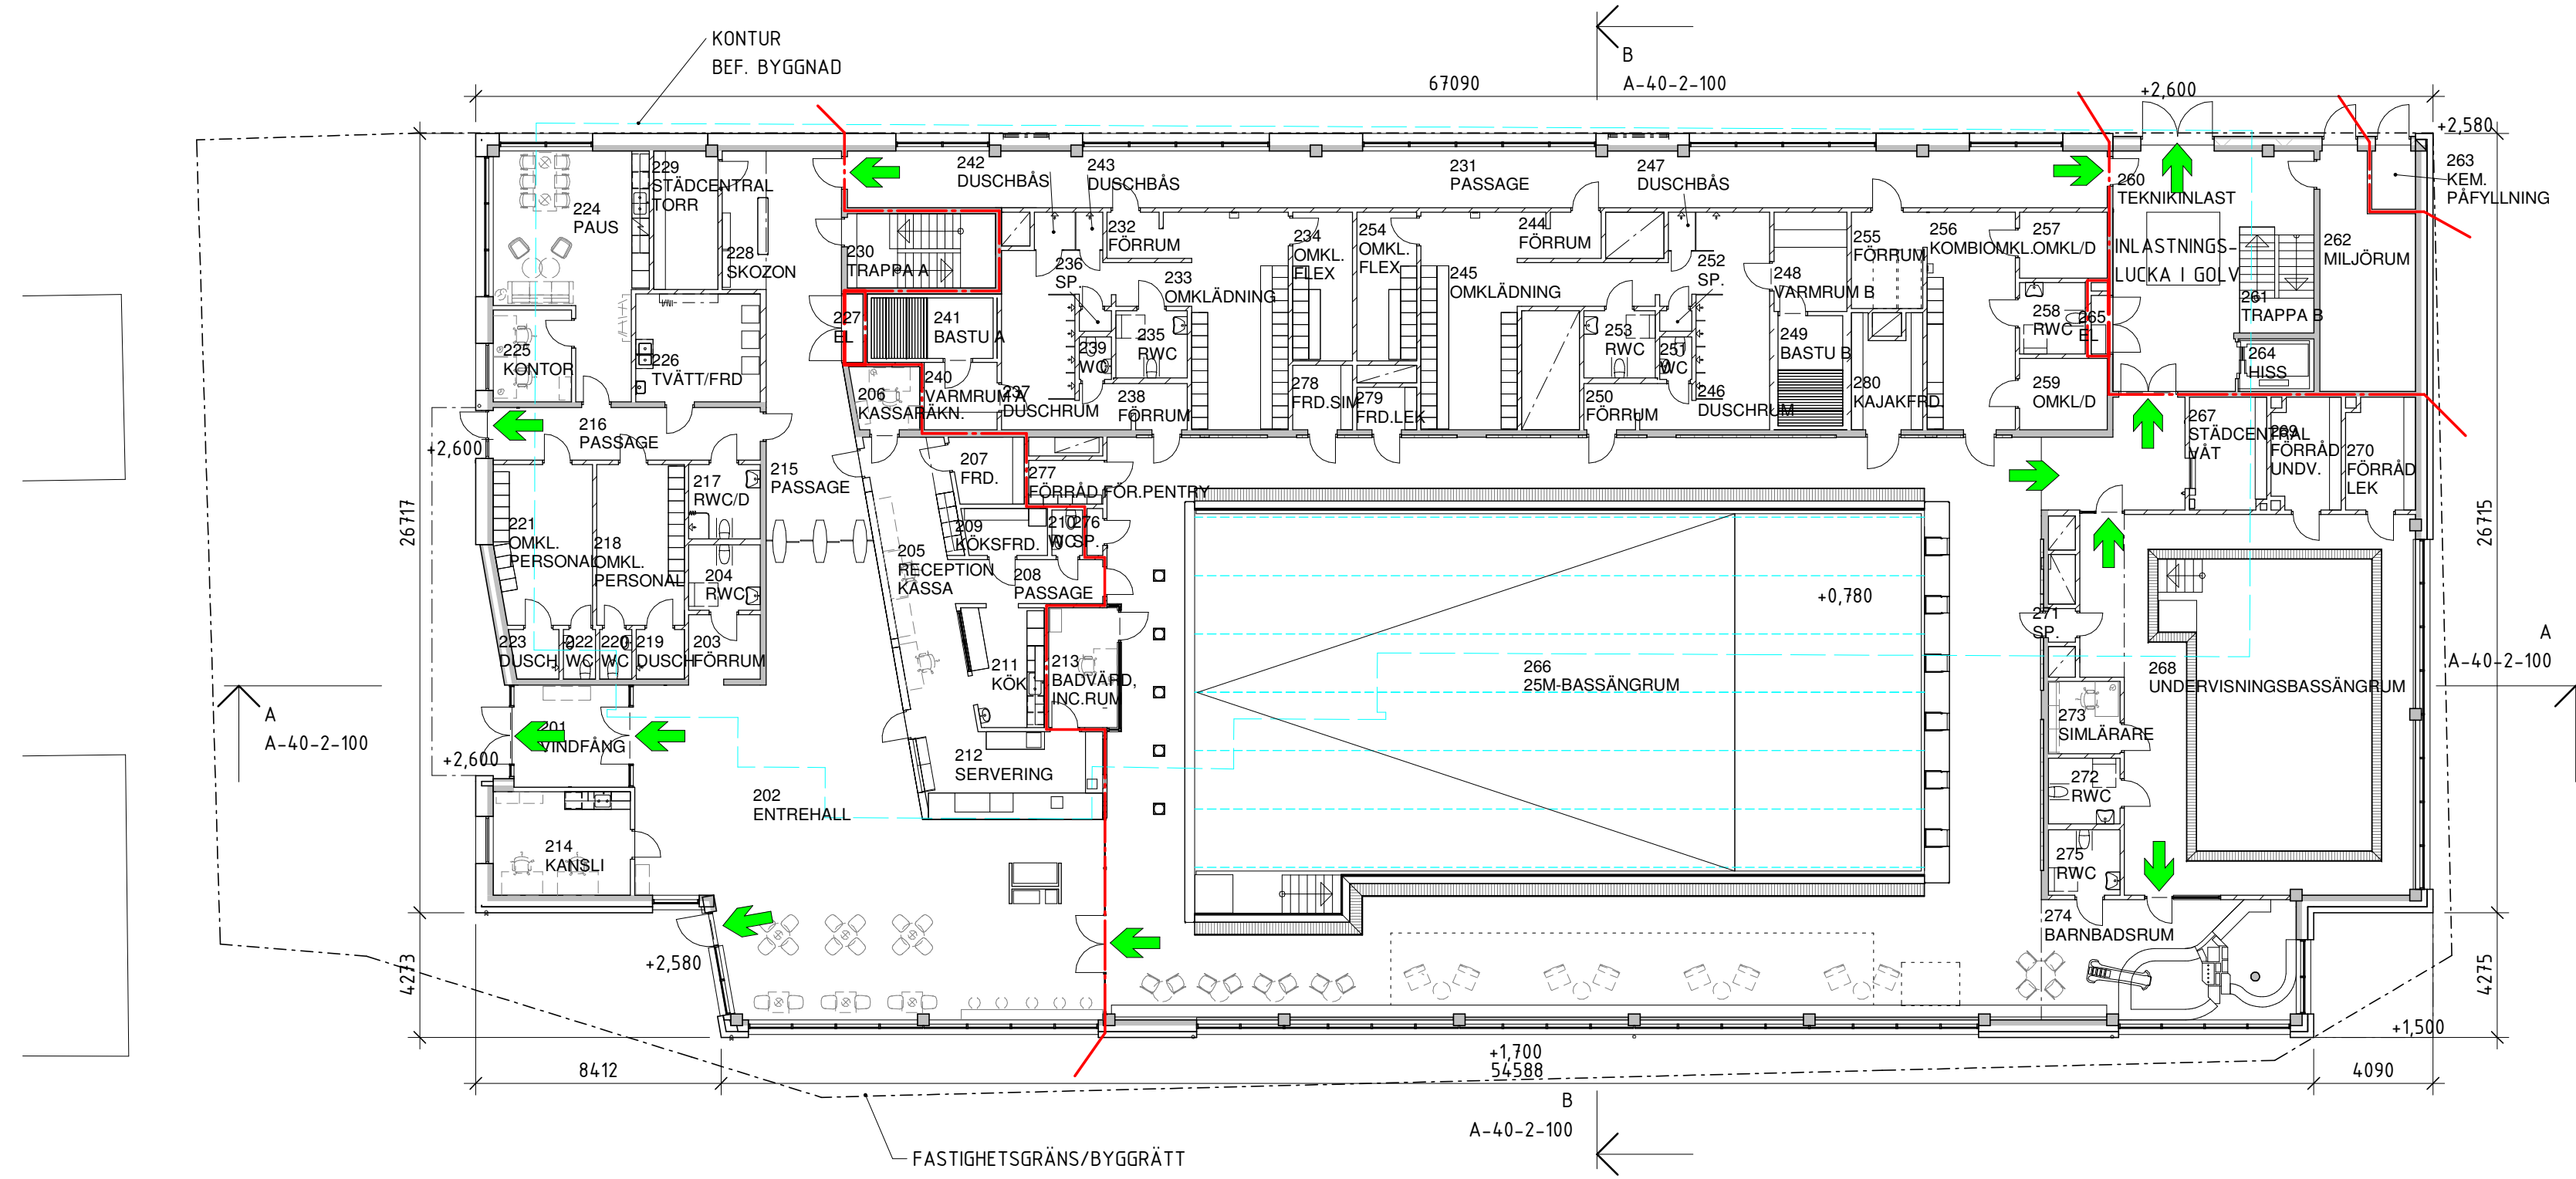


PLAN 2

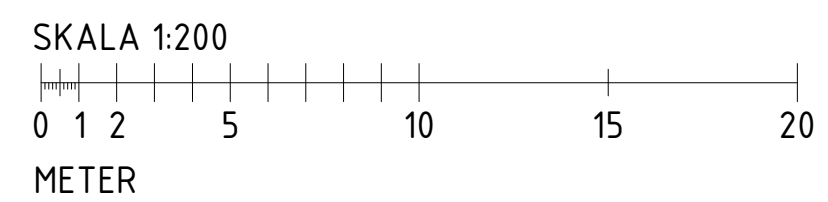

TAKPLAN

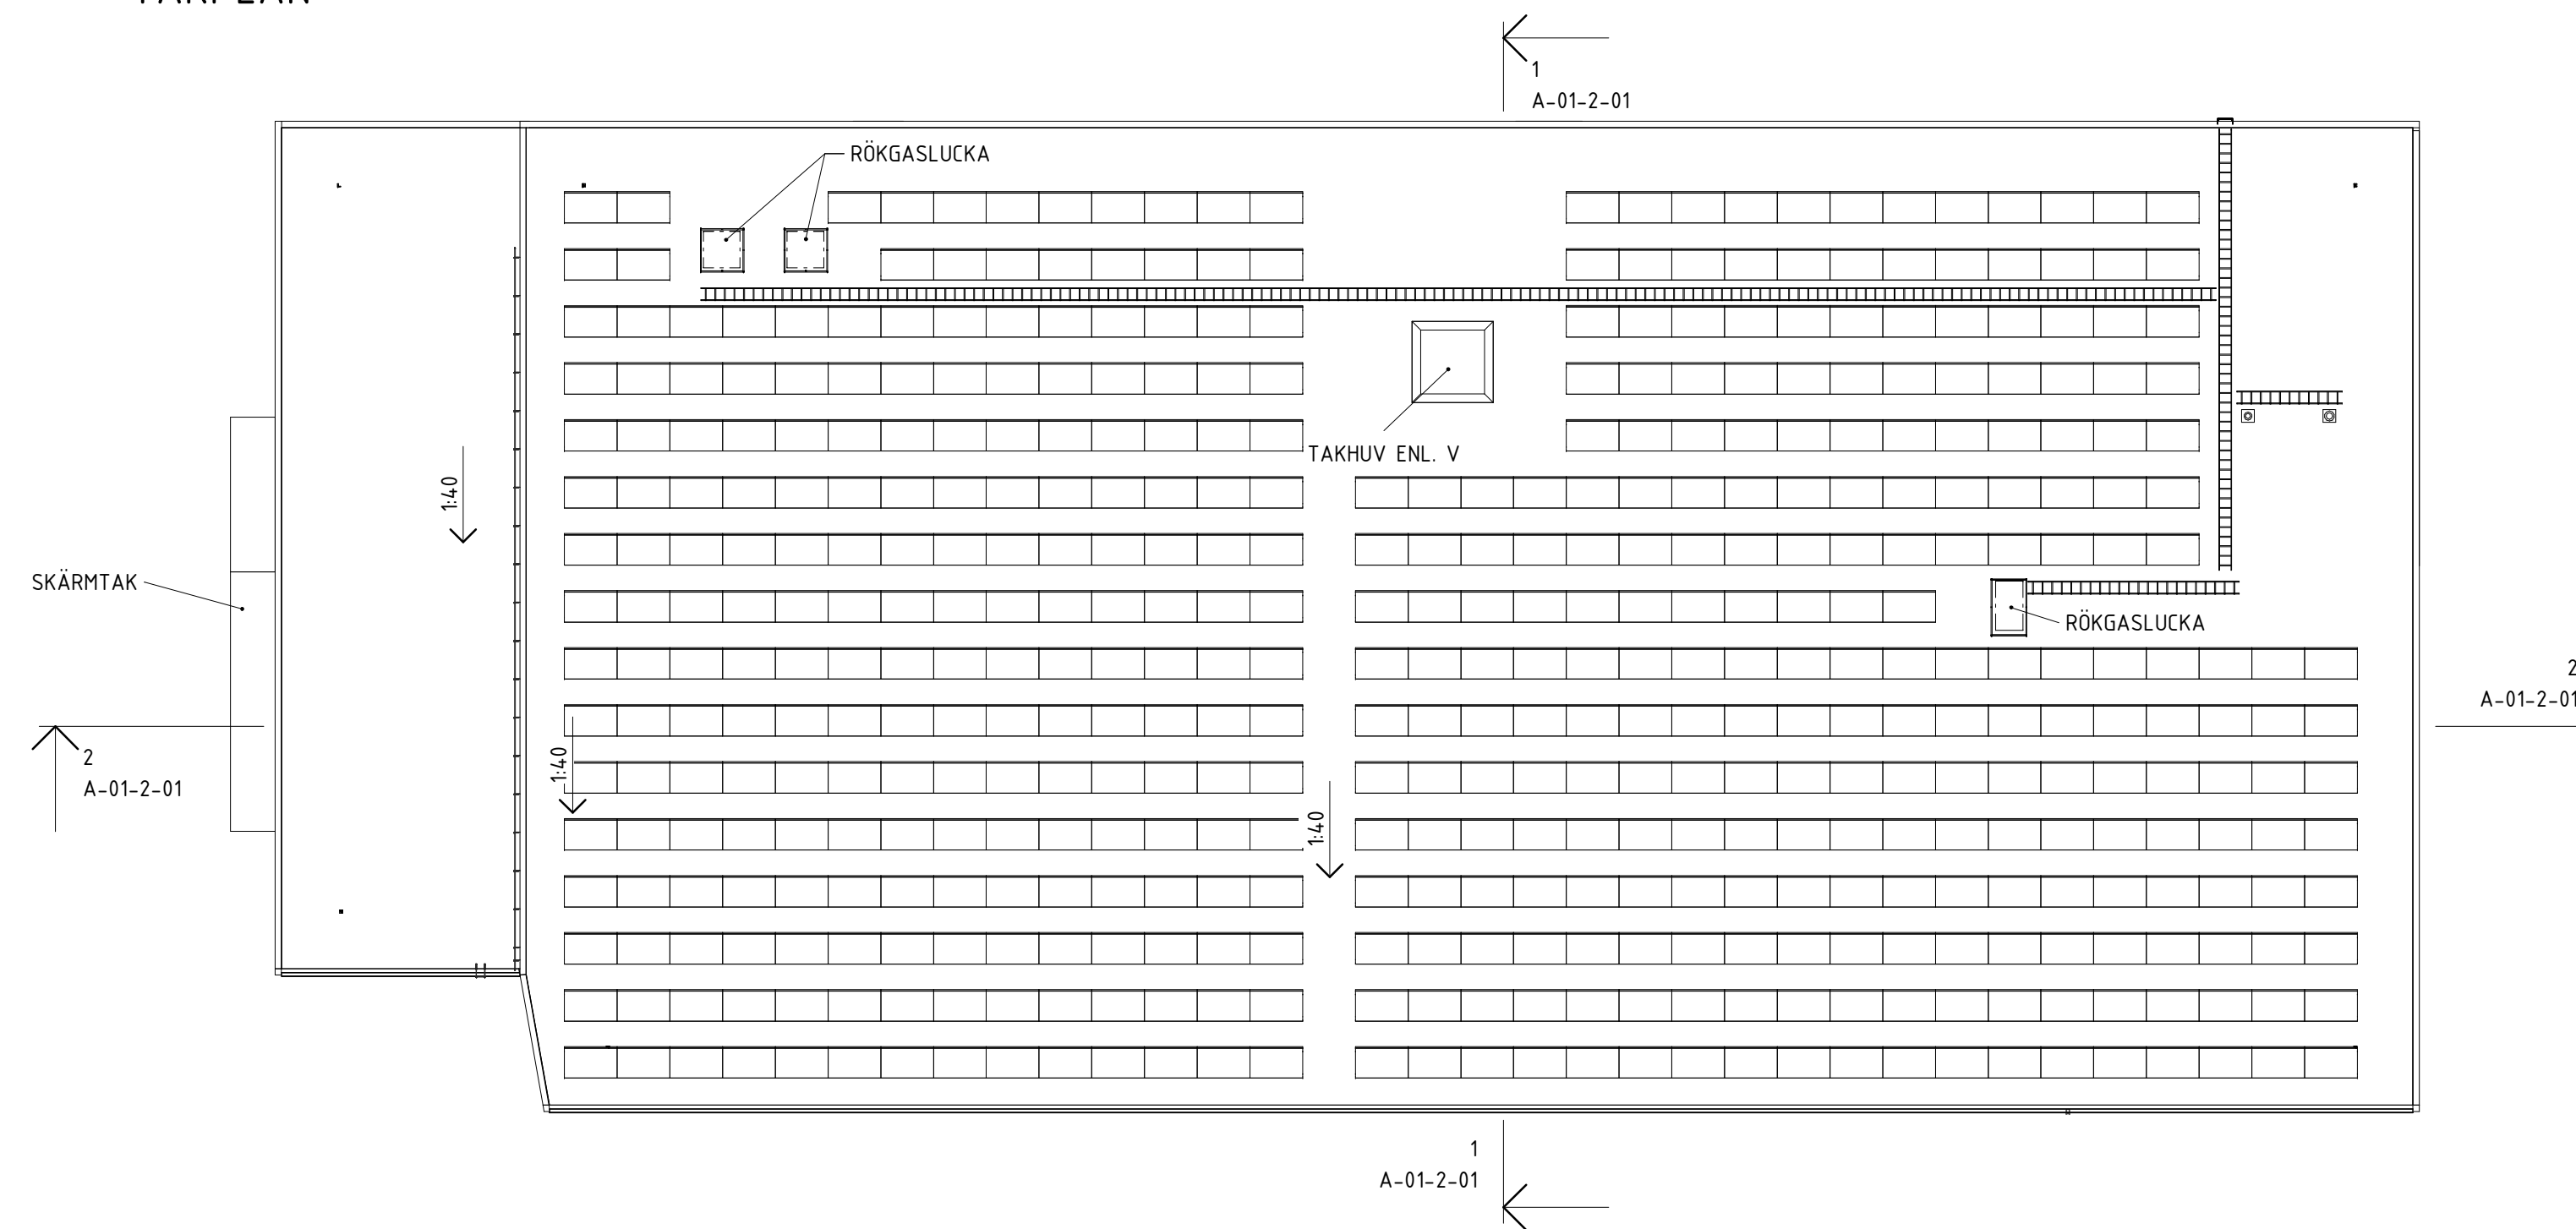

FÖRKLARINGAR  
MÄTT ANGES I MILLIMETER  
PLUSHÖJDER ANGES I METER

BET	ÄNDRINGEN AVSER	DATUM	SIGN
-----	-----------------	-------	------

BYGGLOVHANDLING

NYA NÄCKENBADET



A	NORCONSULT AB	010-141 80 00	www.norconsult.se
BR	BRIAB BRAND & RISIKING AB		www.briab.se
E	PE TEKNIK & ARKITEKTUR AB	101-516 00 00	www.pe.se
K	KÄVER & MELLIN AB	08-121 306 00	www.k-m.se
L	NORCONSULT AB	010-141 80 00	www.norconsult.se
RP	NORCONSULT AB	010-141 80 00	www.norconsult.se
VA	NORCONSULT AB	010-141 80 00	www.norconsult.se
V	FURST VVS- & ENERGI TEKNIK AB	08-590 940 80	www.furst-vvs.se
W	FURST VVS- & ENERGI TEKNIK AB	08-590 940 80	www.furst-vvs.se

UPPROG NR	1063220	PRITAD/KONSTR. AV	AH	HANDLÄGGARE	HA
DATUM	2020-08-14	ANSVARIG	L. YLANDER		

NEGLINGE 26:2  
NYBYGGNAD AV BADANLÄGGNING

ÖVERSIKTER PLAN 2 OCH TAKPLAN

SKALA	A1 1:200	NUMMER	A-01-1-001	BET	
	A3 1:400				