

TECKENFÖRKLARING

PLANSYSTEM: SVREF 99 18 00

HOJDSYSTEM: RH2000

2M UTANFÖR ARBETSOMRÅDEGRÄNS

BEVÄGNINGSFRI MED LÅNGHÅNDRING

KANTSTÖD, BEF.

BEF. FASTIGHETSGRÄNS

TRÄD, BEF.

BRUNN, BEF.

VÄGHÄRDE/TRAFIKSIGNAL, BEF.

BELYSNING, BEF.

VÄGHÄRDENING, BEHÖVLIG

GRANTKANTSTÖD, RY, NY

GRANTKANTSTÖD, RY, NY

GRANTKANTSTÖD, HÖJD 400 mm

GRANTKANTSTÖD, BORGHÄSTARSTEN, NY

BUSSHÄLLPLÅTSKANTSTÖD, GRANT, NY

BETONGKANTSTÖD, TYP D, NY

BELÄGGNINGSKANT, NY

VÄGHÄRDE, NY

VÄGHÄRDESKANTSTÖD, NY

VÄGHÄRDESKANTSTÖD MED STOLPREFLEX, NY

VÄGHÄRDENING, NY

DAGVATTENRÖNN

LUFTNINGSRÖNN

ENTRÉ

NY SLÄKT

LUFTNINGSPIL



TRÄD, NY

ANMÄRKNINGAR

FOR ARBETE PÅ OCH LÅNGS ALTA VÄGEN KRÄVS

TILLSÄNDNING FRÅN TRAFIKVERKET

FÖR SKYTT FÖR INFLYGNING FRÅN GÅRDE PÅ L-HANDLINGAR

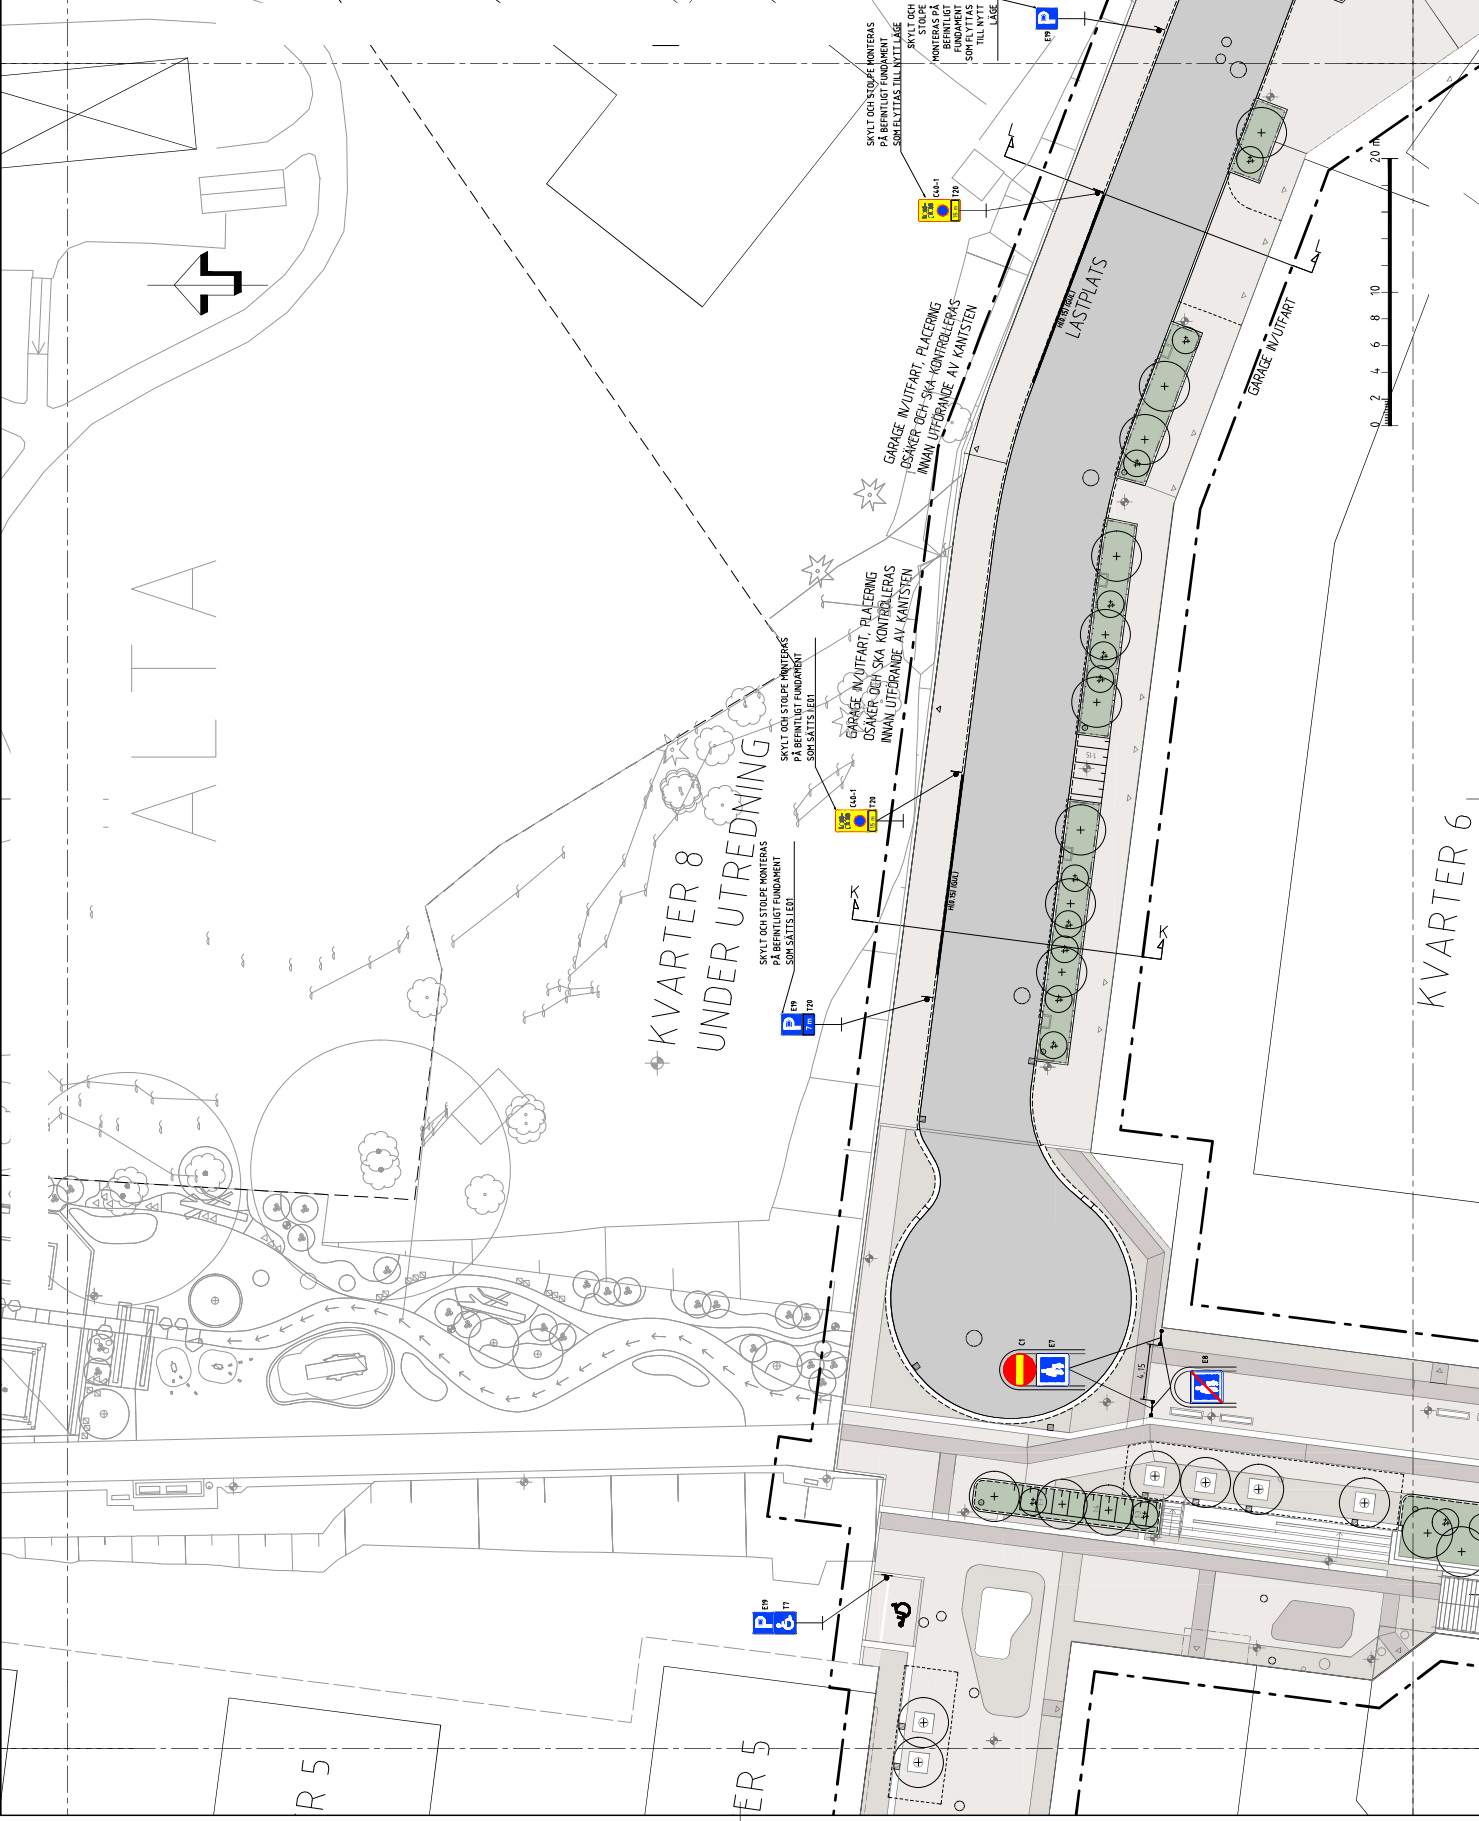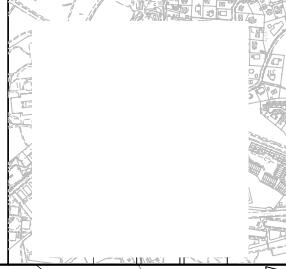

NACKA KOMMUN

FÖRHANDSKOPIA Älta kv 7