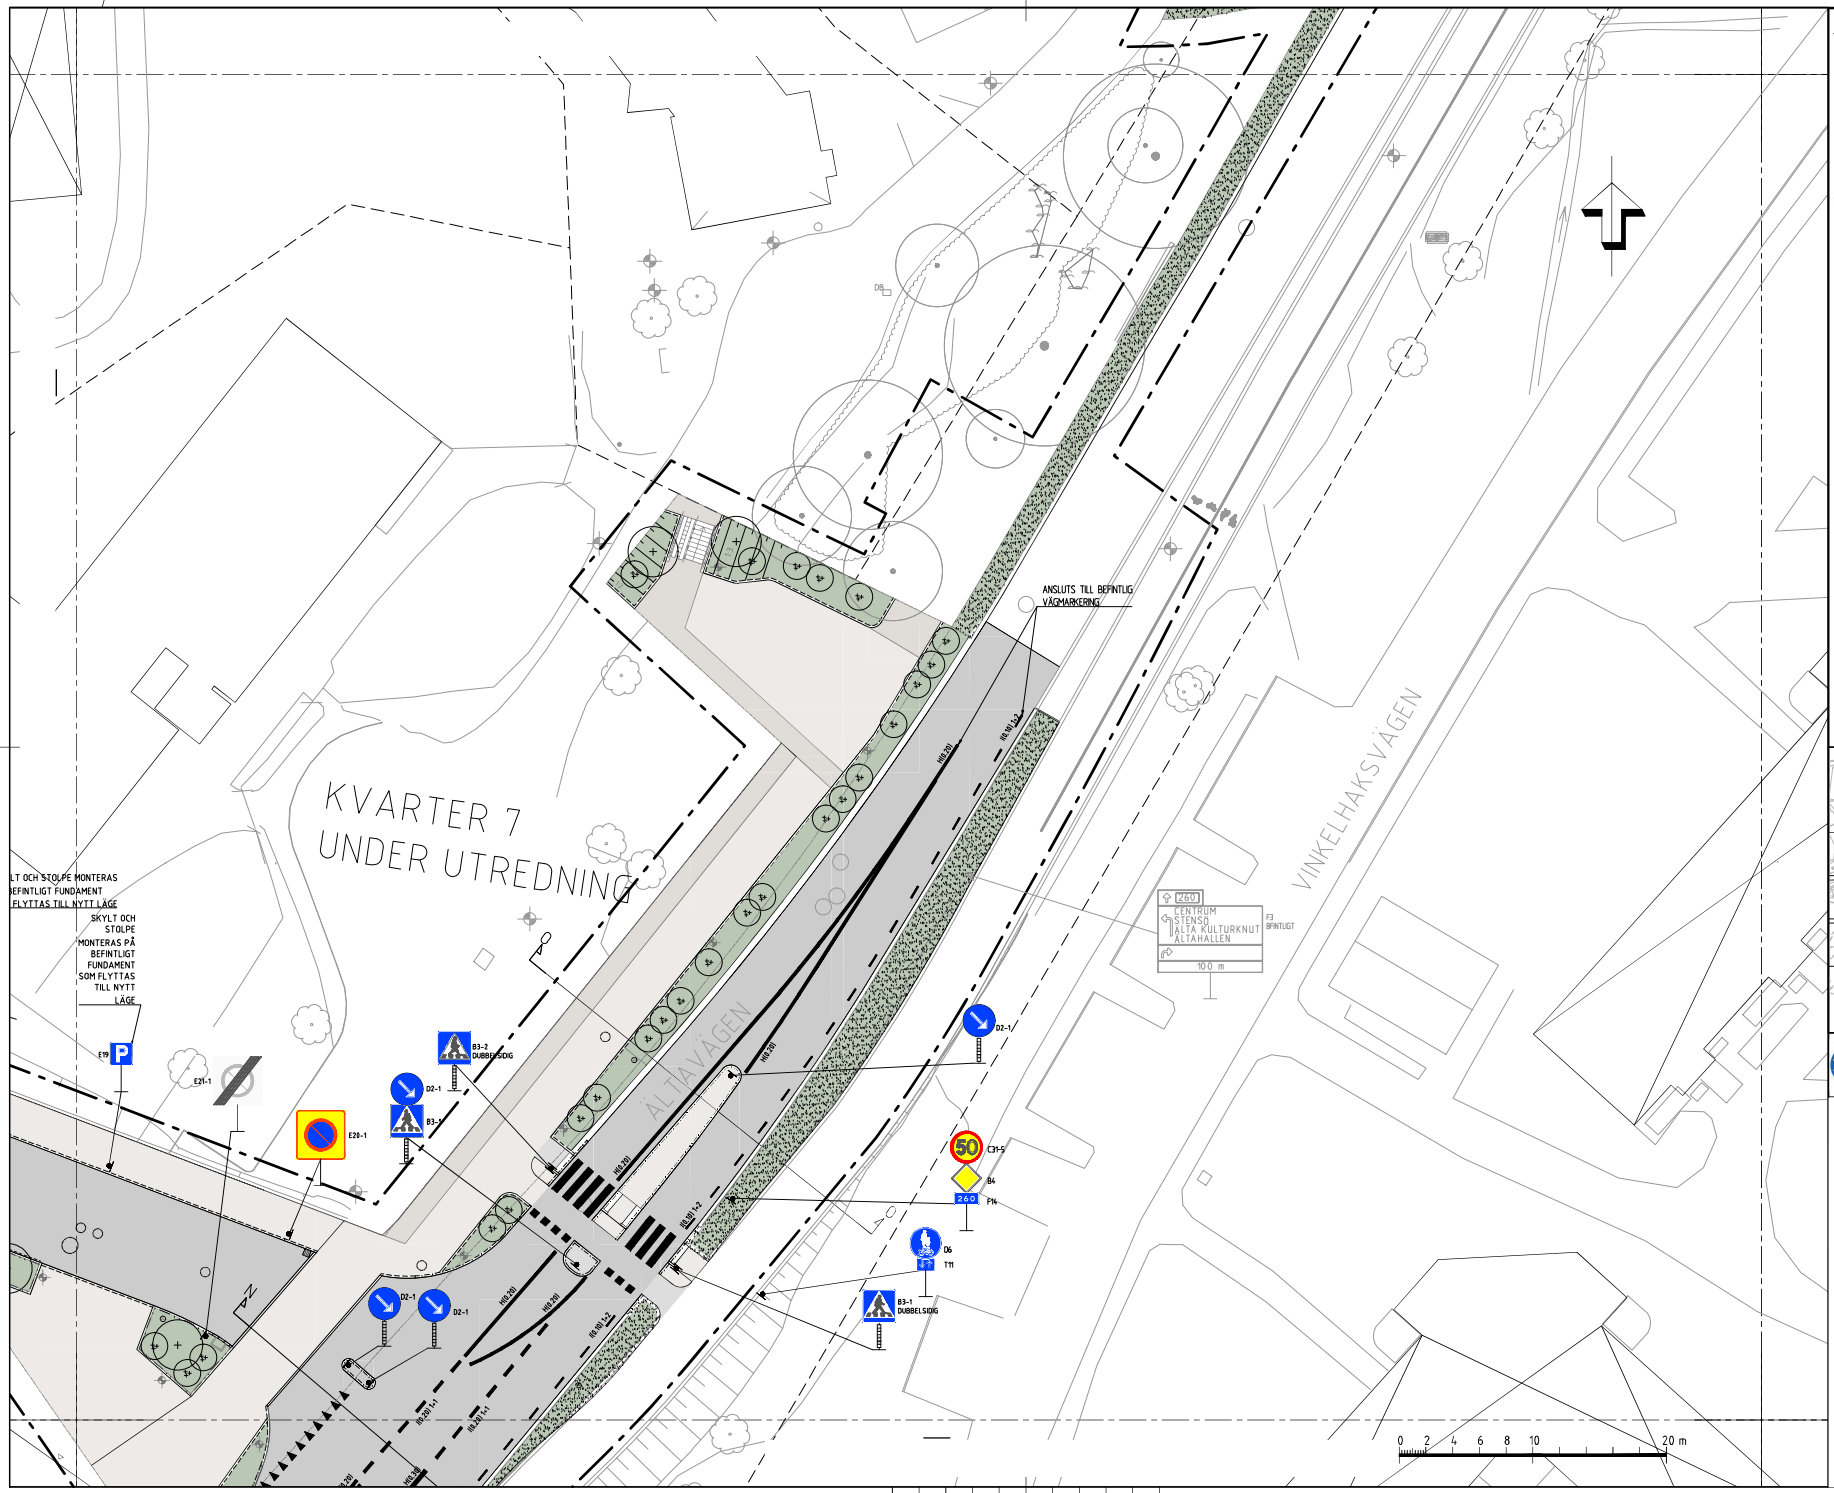

TECKENFÖRKLARING

PLANSYSTEM: SWEREF 99 18 00
HÖJDSYSTEM: RH2000

- 2M UTANFÖR ARBETSOMRÅDESRÄNS
- PLANBESTÄMMELSE MED LÄNGDMÄTNING
- KANTSTÖD, BEF.
- BEF. FASTIGHETSGRÄNS
- TRÄD, BEF
- BRUNN BEF.
- VÄGMÄRKE/TRAFIKSIGNAL, BEF
- BELYSNING, BEF
- VÄGMARKERING, BEFINTLIG
- GRANITKANTSTÖD, RV1, NY
- GRANITKANTSTÖD, RF1, NY
- GRANITKANTSTÖD, HÖJD 400 mm
- GRANITKANTSTÖD, BORGMÄSTARSTEN, NY
- BUSSHÅLLPLATSKANTSTÖD, GRANIT, NY
- BETONGKANTSTÖD, TYP D, NY
- BELÄGGNINGSKANT, NY
- VÄGMÄRKE, NY
- VÄGMÄRKESSTOLPE, NY
- VÄGMÄRKESSTOLPE MED STOLPREFLEX, NY
- VÄGMARKERING, NY
- DAGVATTENBRUNN
- LUFTNINGSBRUNN
- ENTRÉ
- NY SLÄNT
- LUTNINGSPIL
- TRÄD, NY

ANMÄRKNINGAR

FÖR ARBETE PÅ OCH LÄNGS ÄLTAVÄGEN KRÄVS TILLSTÅND FRÅN TRAFIKVERKET
YTSKIKT FÖR FINPLANERING FRAMGÅR PÅ L-HANDLINGAR

NACKA KOMMUN

FÖRHANDSKOPIA
Älta kv 7