

TECKENFÖRKLARING

PLANSYSTEM: SVREF 99 18 00

HOJDSYSTEM: RH2000

20 UTÅNÖR ARBETSOMRÅDESRÄNS

PLANGRÄNS

CENTRALLINJE MED LÄNGDHÄTNING

9/000

KANTSTÖD, BEF.

BEF. FASTIGHETSGRÄNS

TRÄD, BEF.

BRUNN, BEF.

VÄGHÄRRE/TRAFIKSIGNAL, BEF.

BELYSNING, BEF.

GRÄNTKANTSTÖD, RY, NY

GRÄNTKANTSTÖD, REF, NY

GRÄNTKANTSTÖD, HÖJD, 400 mm

GRÄNTKANTSTÖD, BORGHÄSTARSTEN, NY

BUSSHÅLLPLATSKANTSTÖD, GRANIT, NY

BETONGKANTSTÖD, TYP D, NY

BELÄGGNINGSKANT, NY

FLUSHÖJD, BEF.

FLUSHÖJD, BEF. SOM UTGÅR

FLUSHÖJD, NY

DAGVATTENBRUNN, NY

MÄTT, ÅNGER, 1 METER

KUPOLBRUNN, NY

LUFTHINGSRUNN, NY

INLOPP TILL PLANTERINGSTÄLLA (SE LÄ)

ENTRÉ

NY SLÄTT


LUTNINGSPIL

ANMÄRKNINGAR

FOR ARBETE PÅ OCH LÄNGS ALTA VÄGARNA

VEGSLÄTTER OCH PARKERINGSRETT

YT SKILLT FÖR FÖR LÄNGS FÖRUTGÅR PÅ L-HUNDINGAR

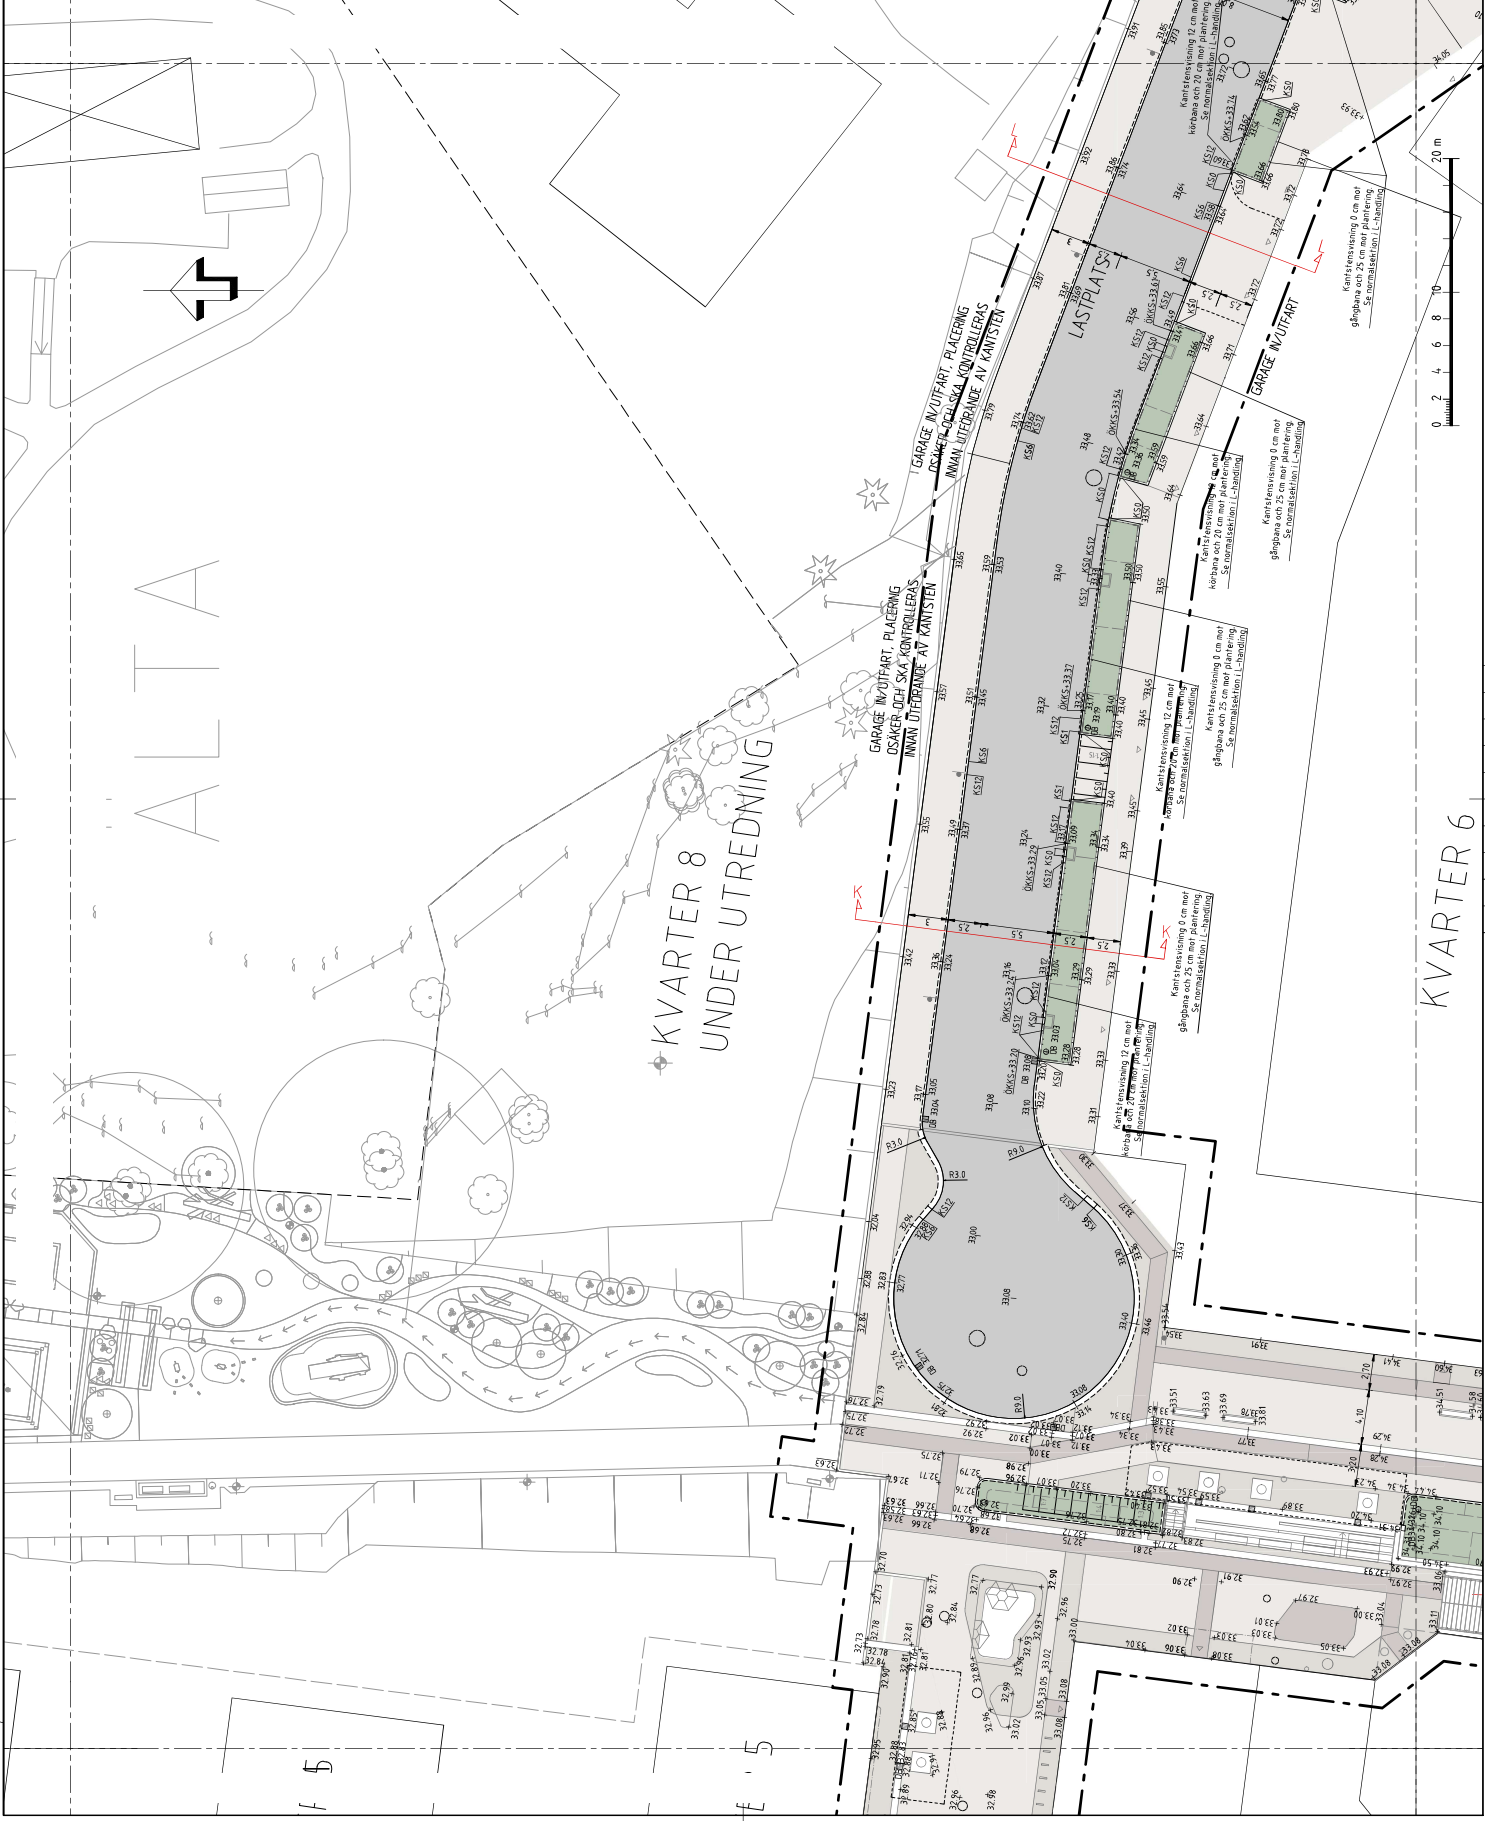

FÖRHANDSKOPIA
Älta kv 7

KVARTER 6