


Bilaga 5. Märkning, fler armaturer än två på samma stolpe.

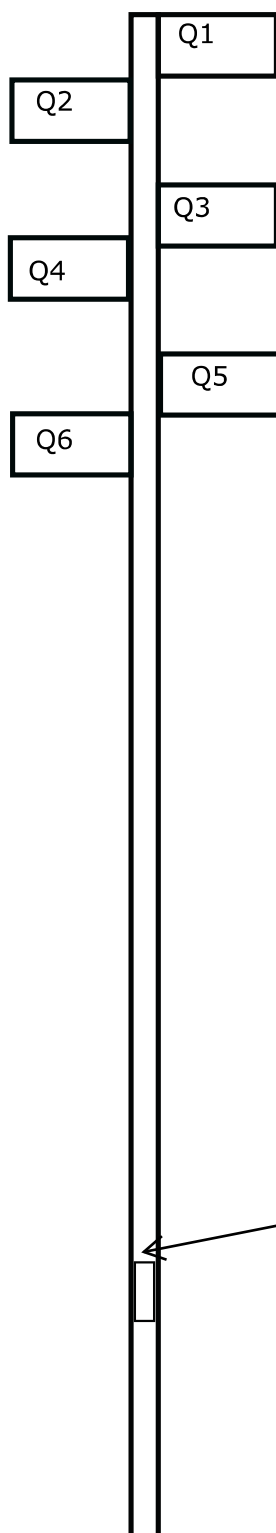

Märkningen placeras över luckan. en skylt med text ex. stolp Id A3434 Q1-Q6