




FASAD MOT NORR, DEL 2

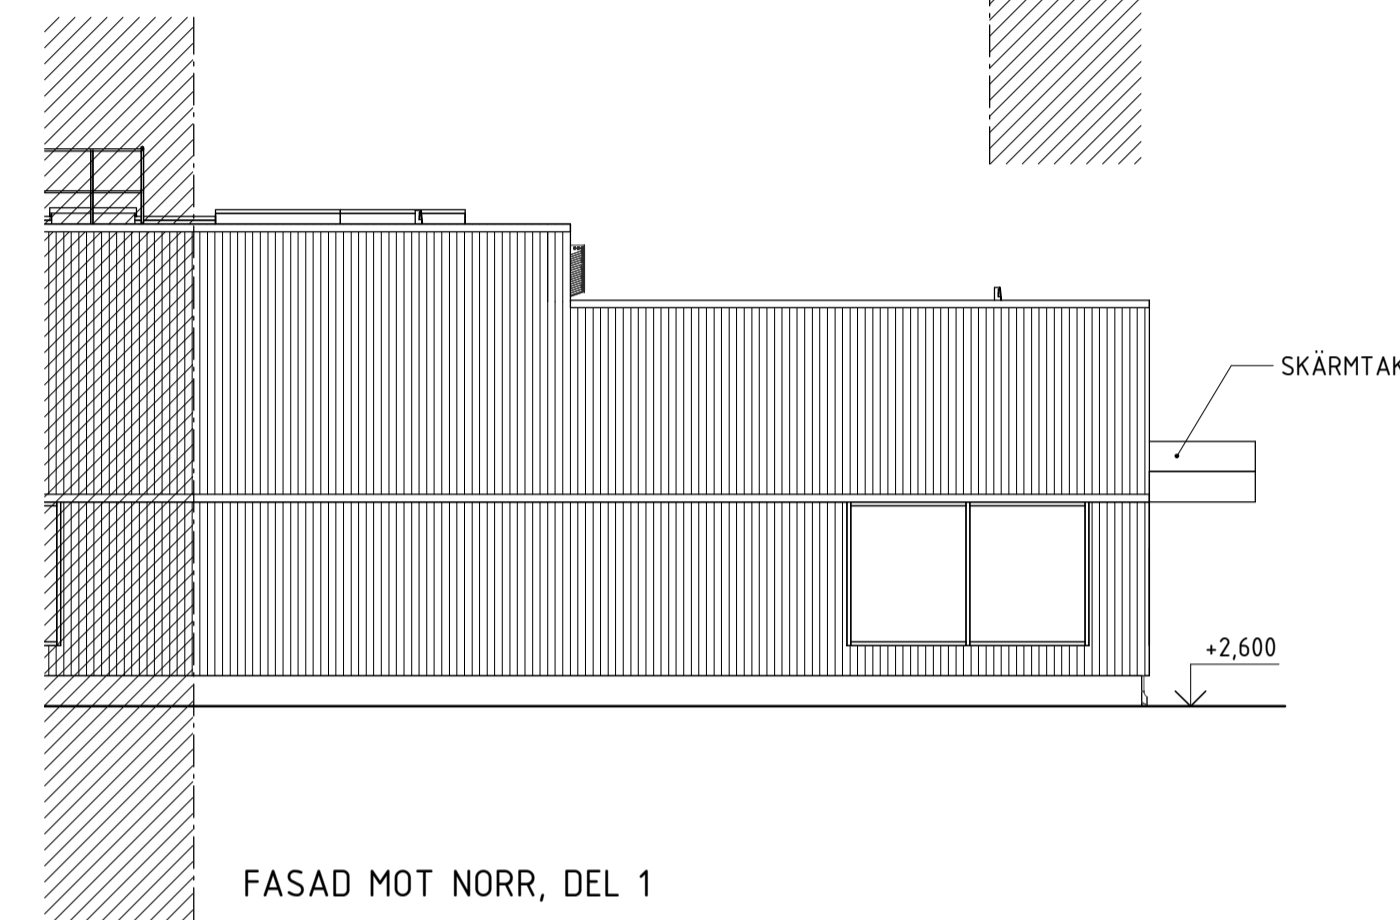


FASAD MOT NORR, DEL 1

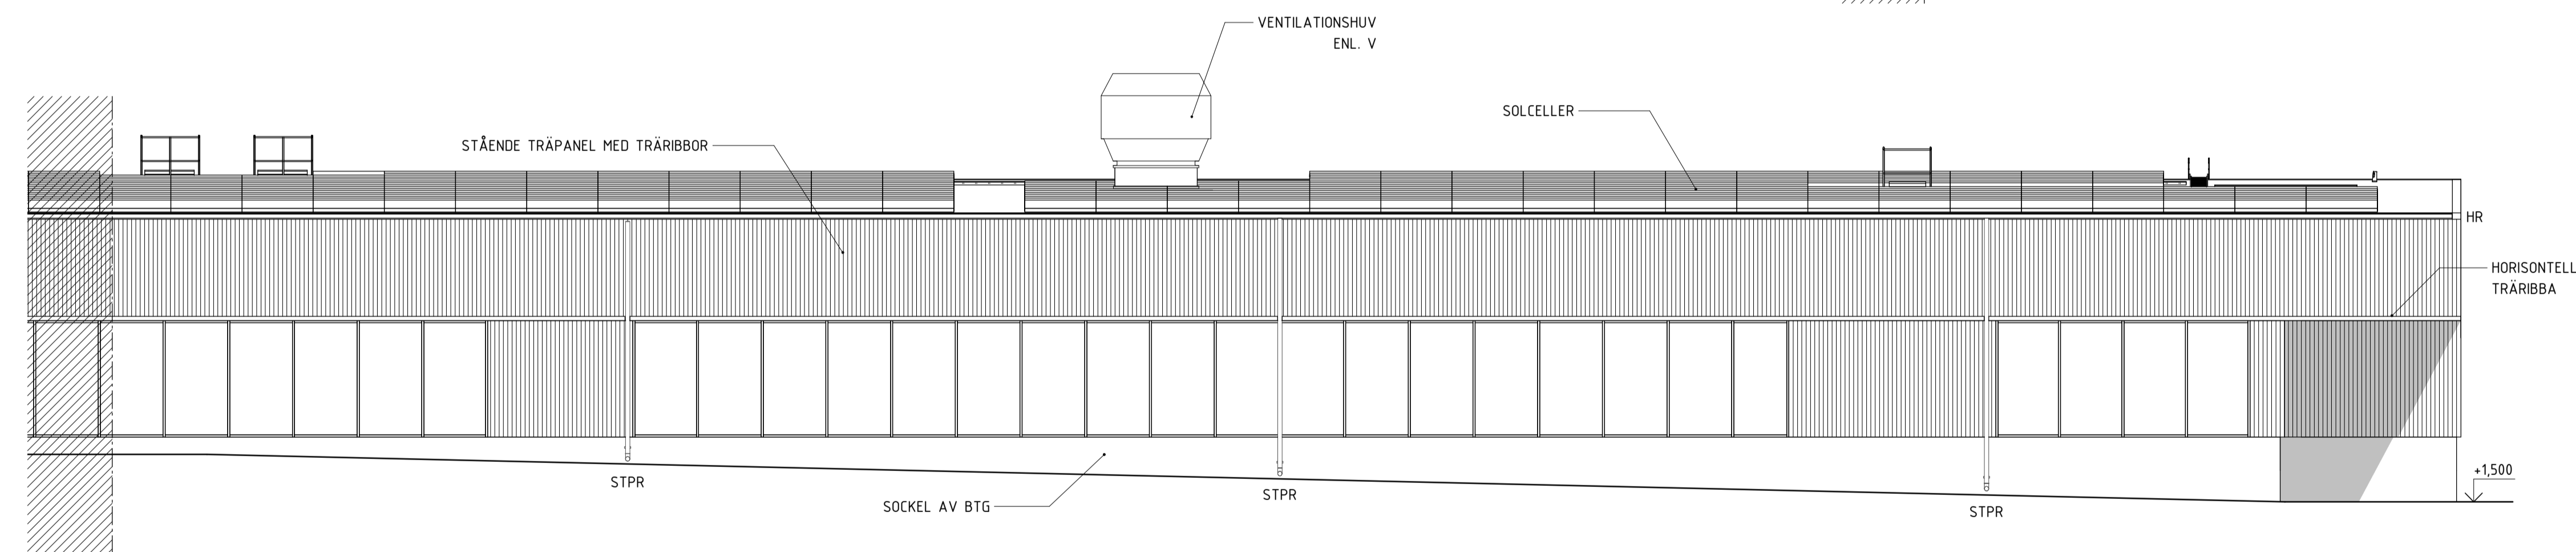

FASAD MOT SÖDER, DEL 2

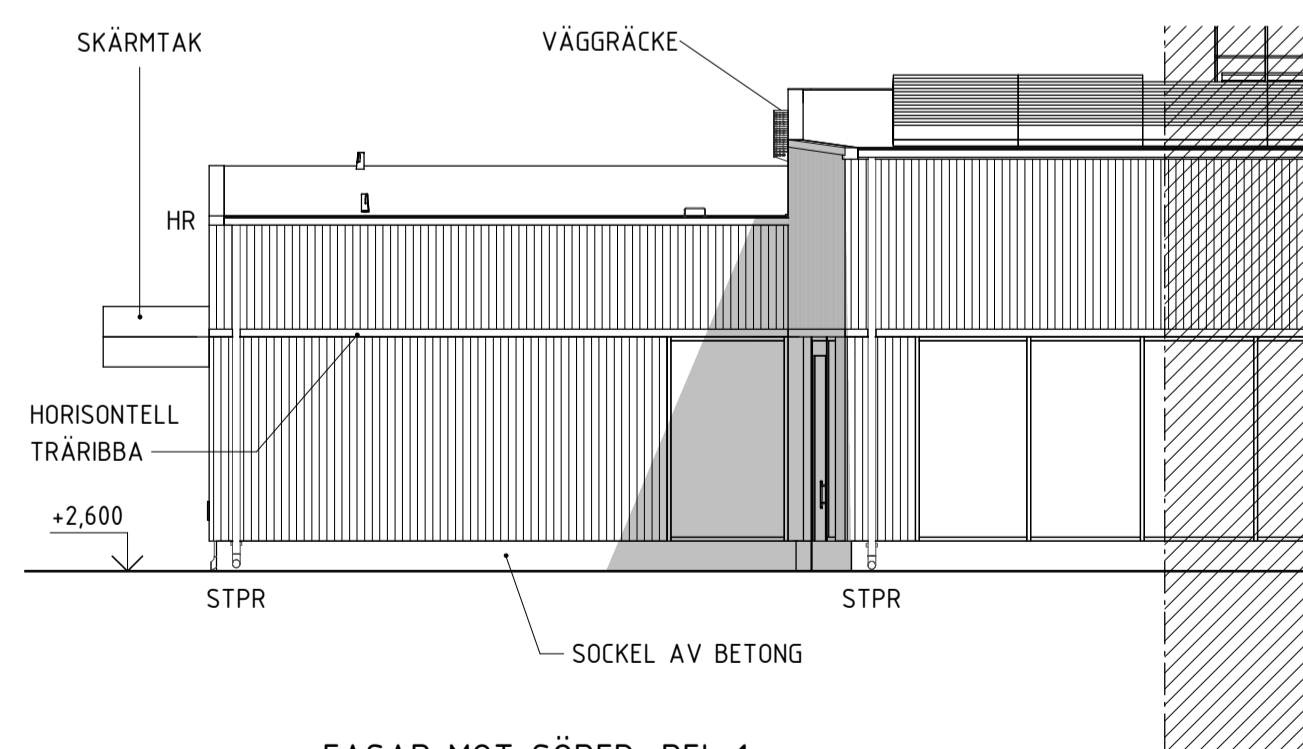

FASAD MOT SÖDER, DEL 1

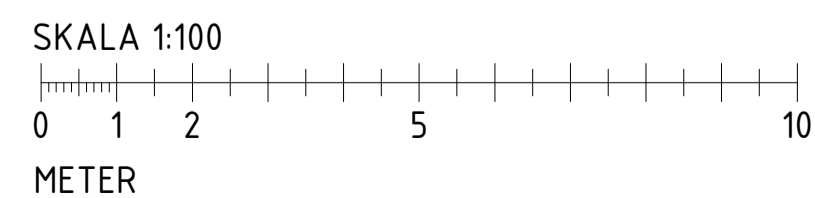

FÖRKLARINGAR

Mått anges i millimeter
Plushöjder anges i meter

STPR = Stuprör
HR = Hängränna

FÖRESKRIFTER

FASADMATERIAL

Träpanel, Trärribbor:
Trä ska laseras, kulör träbrun

Befog:
Befogtytor skall utföras i naturlig betonggrå

Dörrar, fönster, glaspartier:
Dörrar, fönster, glaspartier ska utföras i metall, kulör RAL 7042, mellangrå.
Fönsterbleck och smygplåtar ska utföras i kulör lika dörr, fönster, glasparti.

Yttertak:
Takbeläggning ska vara takpapp, mörkgrå.

Skärmtak:
Skärmtak är klädd i slät träpanel, behandling och kulör lika fasad.

Takavvattning, plåtar, huvar o dyl:
Plåt ska vara av typ Plannja kulör grå.

Fasadskylt:
Utförs som genomlysta blockbokstäver, enligt Nacka kommuns grafiska profil.

BET	ÄNDRINGEN AVSER	DATUM	SIGN
-----	-----------------	-------	------

BYGGLOVHANDLING

NYA NÄCKENBADET



A	NORCONSULT AB	010-141 80 00	www.norconsult.se
BR	BRIAB BRAND & RISIKING AB	-	www.briab.se
E	PE TEKNIK & ARKITEKTUR AB	101-516 00 00	www.pe.se
K	KÄVER & MELLIN AB	08-121 306 00	www.k-m.se
L	NORCONSULT AB	010-141 80 00	www.norconsult.se
RP	NORCONSULT AB	010-141 80 00	www.norconsult.se
VA	NORCONSULT AB	010-141 80 00	www.norconsult.se
V	FURST VVS- & ENERGI TEKNIK AB	08-590 940 80	www.furst-vvs.se
W	FURST VVS- & ENERGI TEKNIK AB	08-590 940 80	www.furst-vvs.se

UPPROG NR	1063220	ANSVARIG	HA	HANDLÄGGARE	HA
DATUM	2020-08-14	ANSVARIG	L. YLANDER		

**NEGLINGE 26:2
NYBYGGNAD AV BADANLÄGGNING**

FASADER MOT SÖDER OCH NORR

SKALA	A1 1:100	NUMMER	A-01-3-01	BET	
	A3 1:200				

