





FÖRKLARINGAR  
Se ritning A-01-3-01

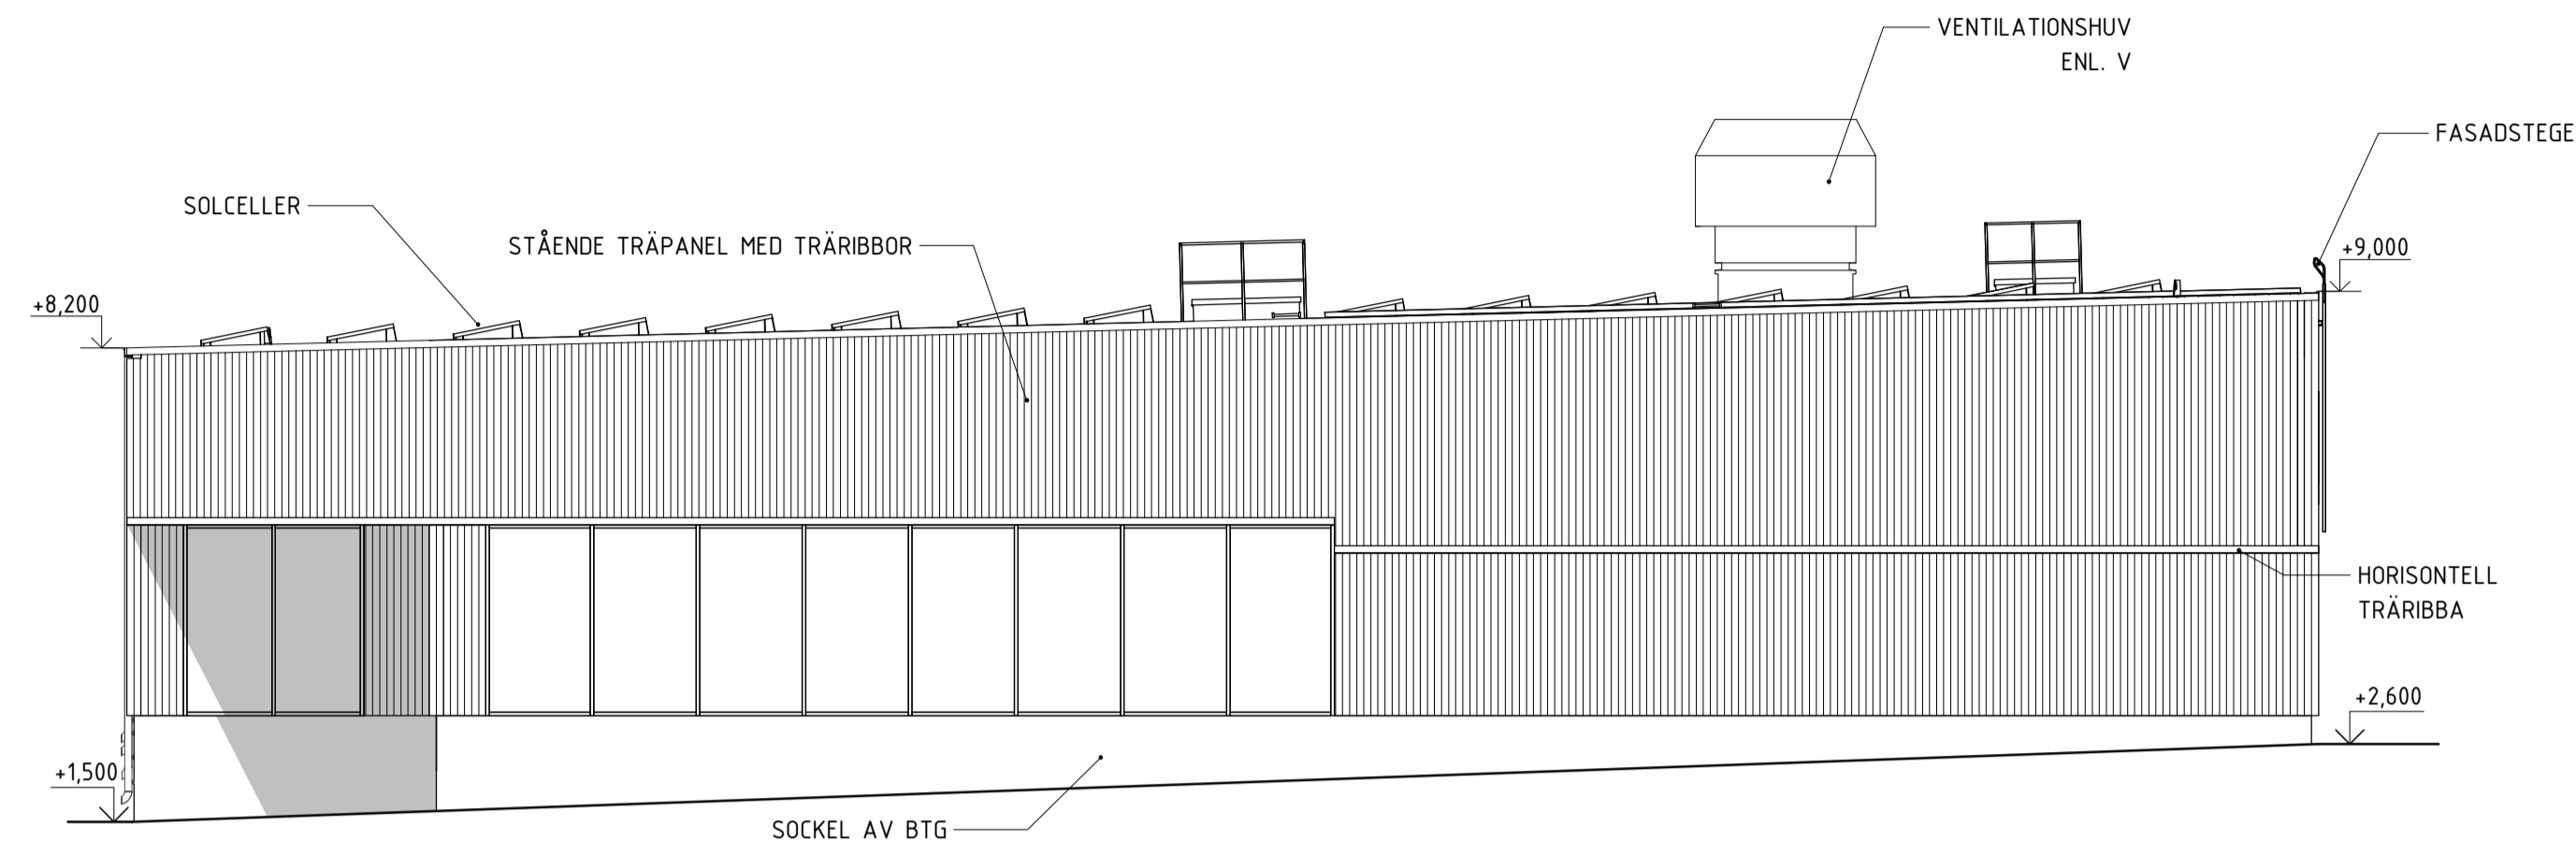

FASAD MOT ÖSTER

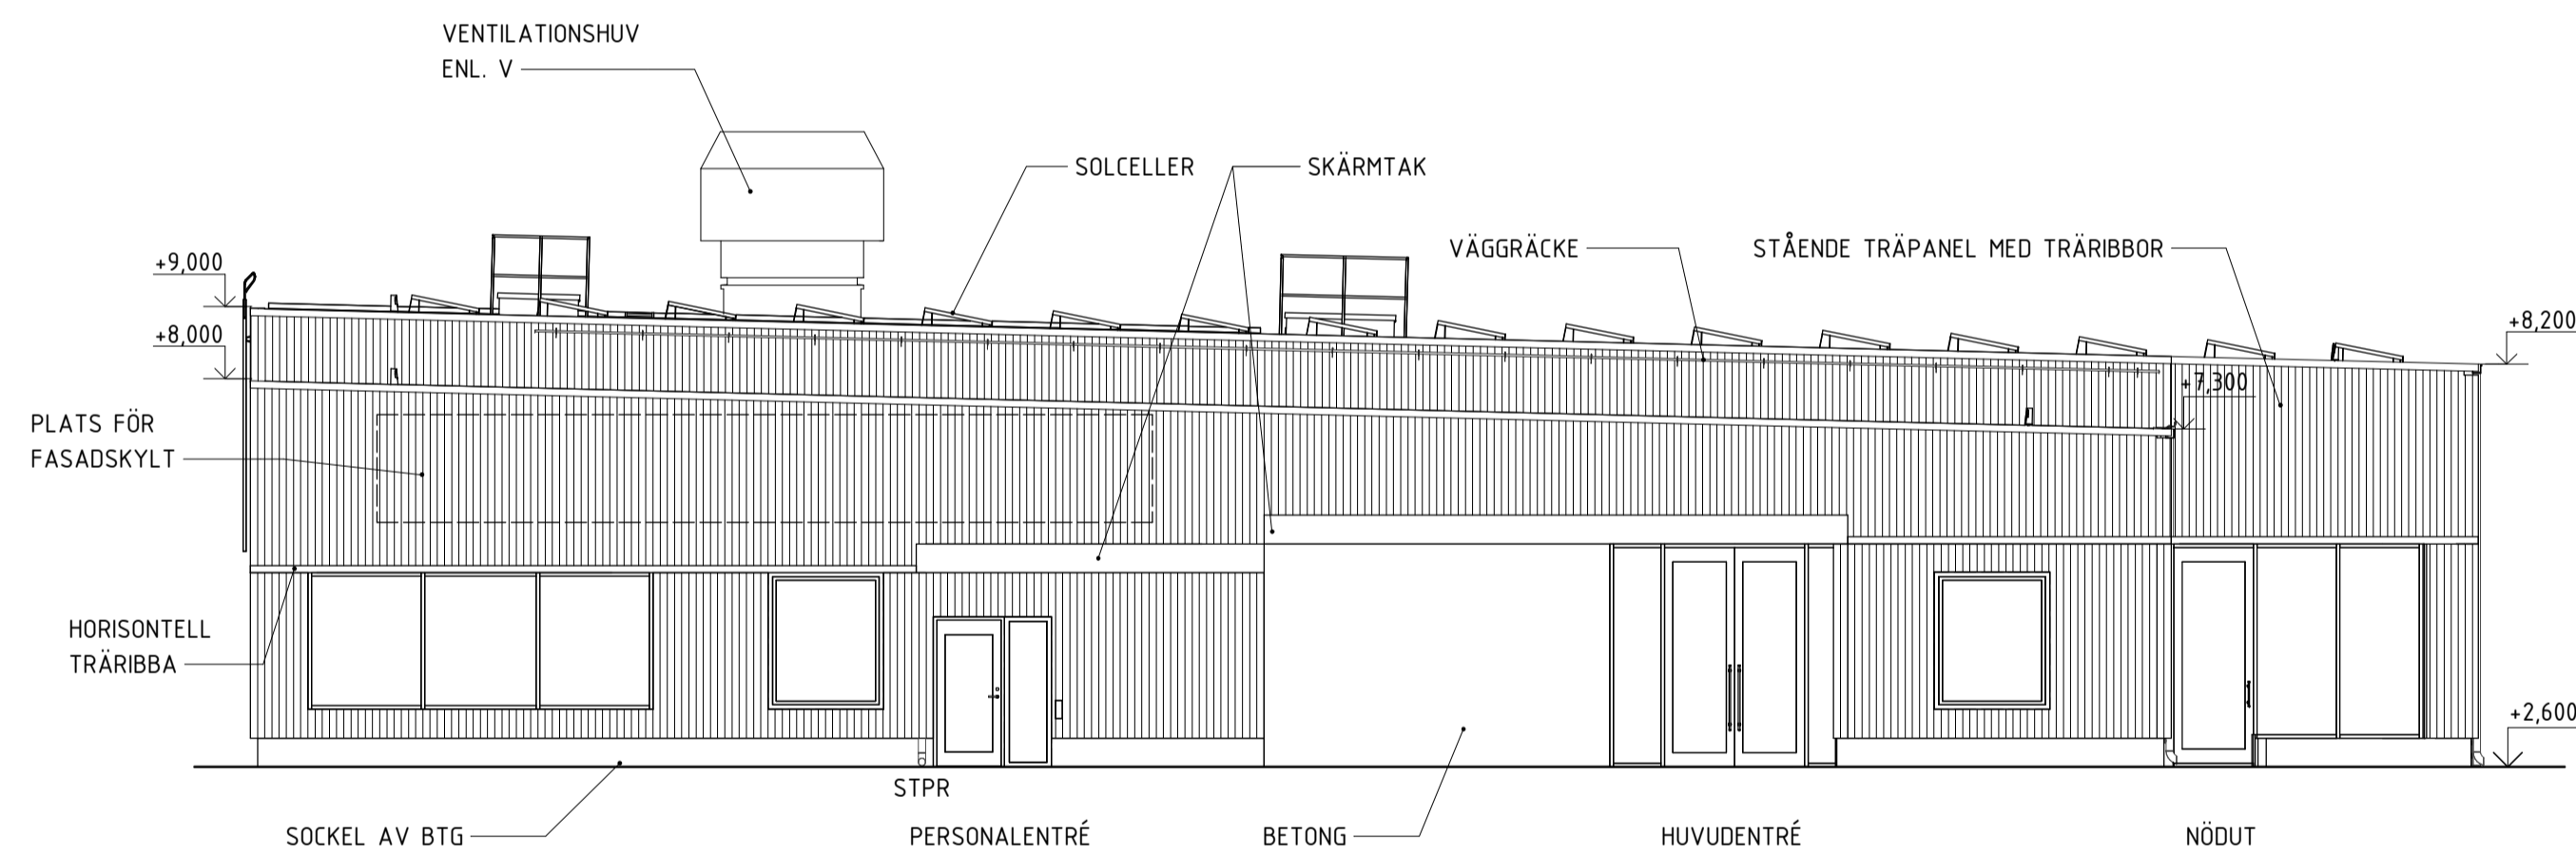

FASAD MOT VÄSTER

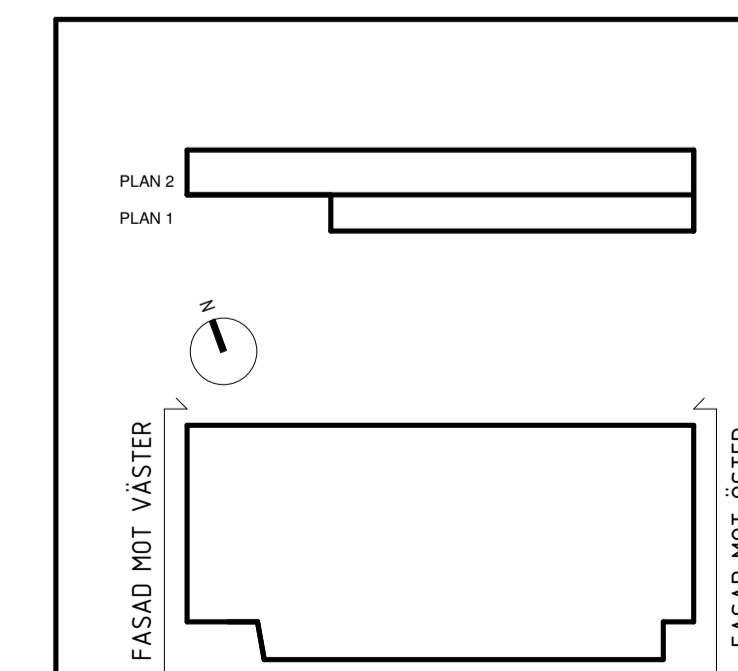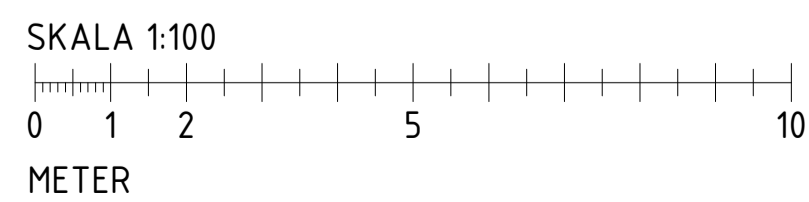

BET	ÄNDRINGEN AVSER	DATUM	SIGN
-----	-----------------	-------	------

BYGGLOVHANDLING

NYA NÄCKENBADET



A	NORCONSULT AB	010-141 80 00	www.norconsult.se
BR	BRIAB BRAND & RISIKING AB	-	www.briab.se
E	PE TEKNIK & ARKITEKTUR AB	101-516 00 00	www.pe.se
K	KÄVER & MELLIN AB	08-121 306 00	www.k-m.se
L	NORCONSULT AB	010-141 80 00	www.norconsult.se
RP	NORCONSULT AB	010-141 80 00	www.norconsult.se
VA	NORCONSULT AB	010-141 80 00	www.norconsult.se
V	FURST VVS- & ENERGI TEKNIK AB	08-590 940 80	www.furst-vvs.se
W	FURST VVS- & ENERGI TEKNIK AB	08-590 940 80	www.furst-vvs.se

UPPROG NR  
1063220

RITAD/KONSTR. AV  
AH

HANDLÄGGARE  
HA

DATUM  
2020-08-14

ANSVARIG  
L. YLANDER

NEGLINGE 26:2  
NYBYGGNAD AV BADANLÄGGNING

FASADER MOT ÖSTER OCH VÄSTER

SKALA  
A1 1:100  
A3 1:200

NUMMER  
A-01-3-02

BET