


PLANSLÖSNING PLAN 0



1:150

PLANSLÖSNING PLAN 1

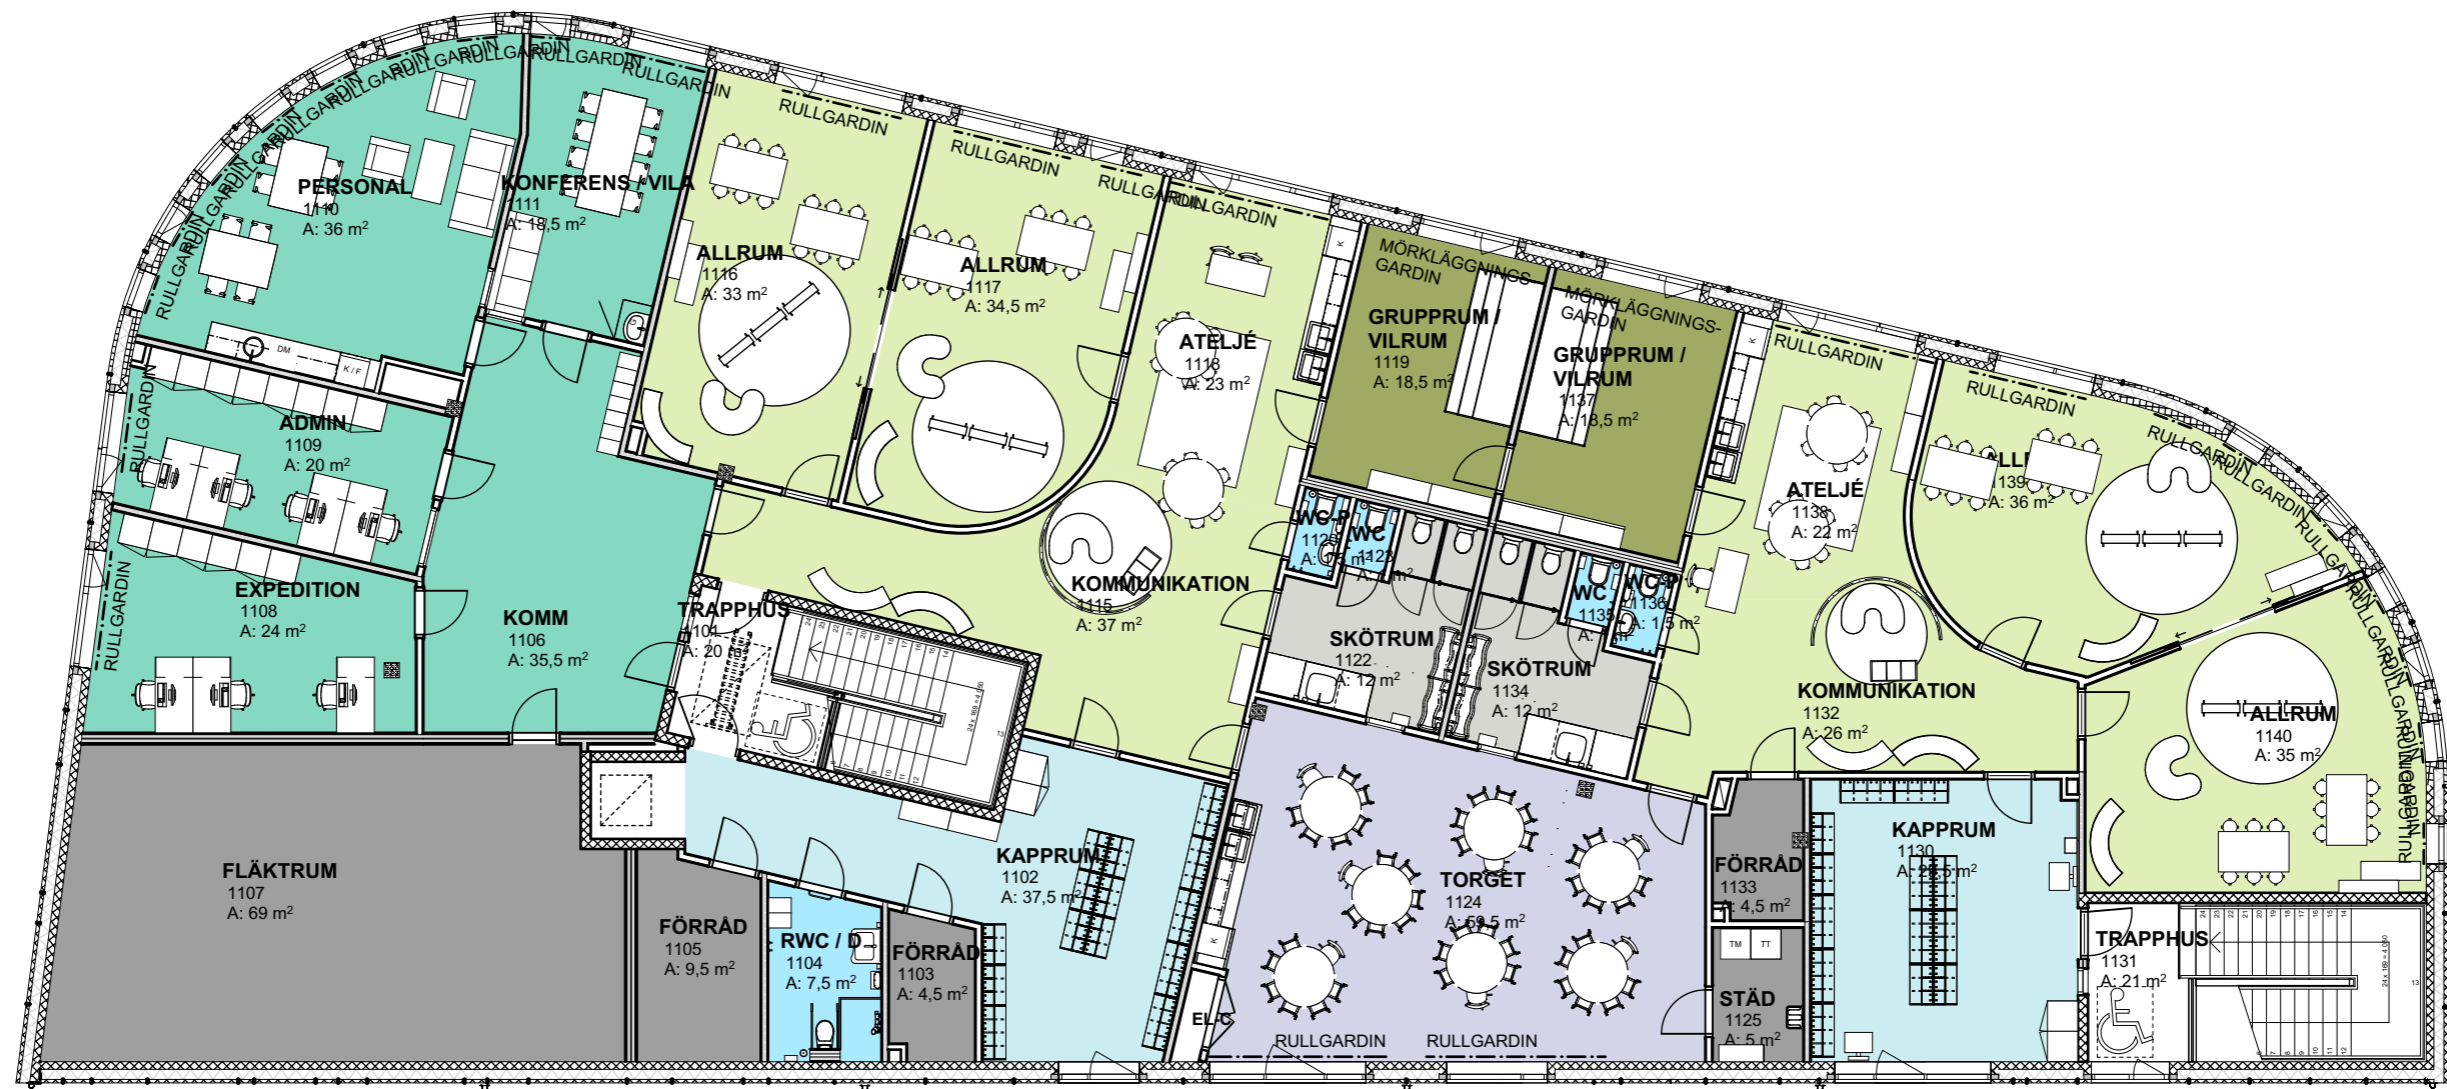

1:150