





SEKTION 2-2, DEL 1

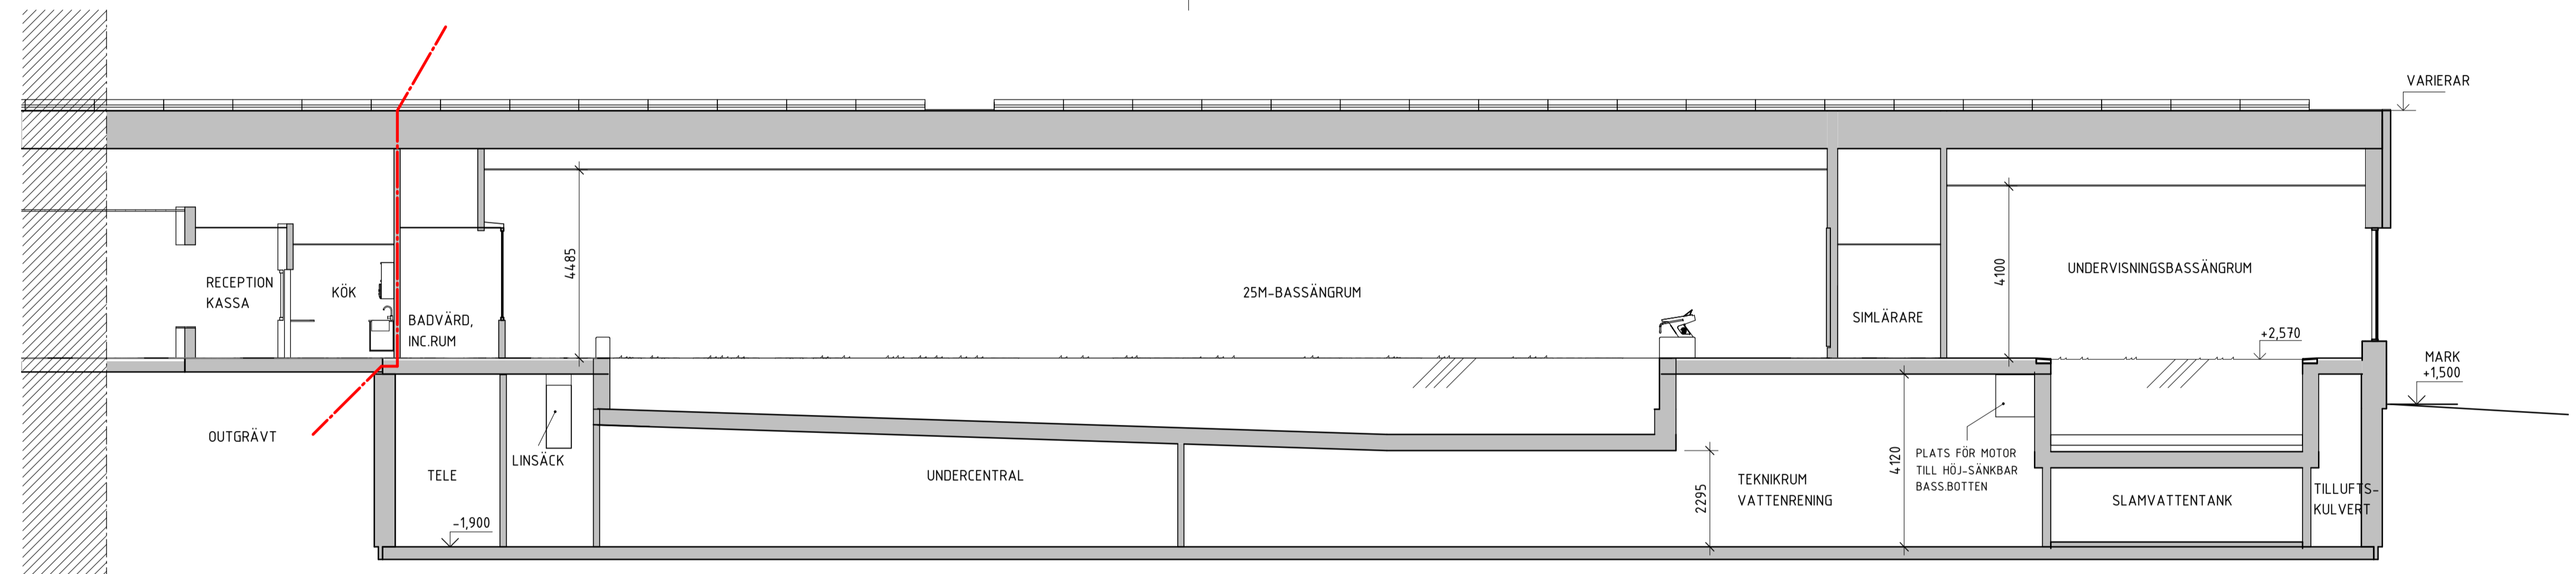

SEKTION 2-2, DEL 2

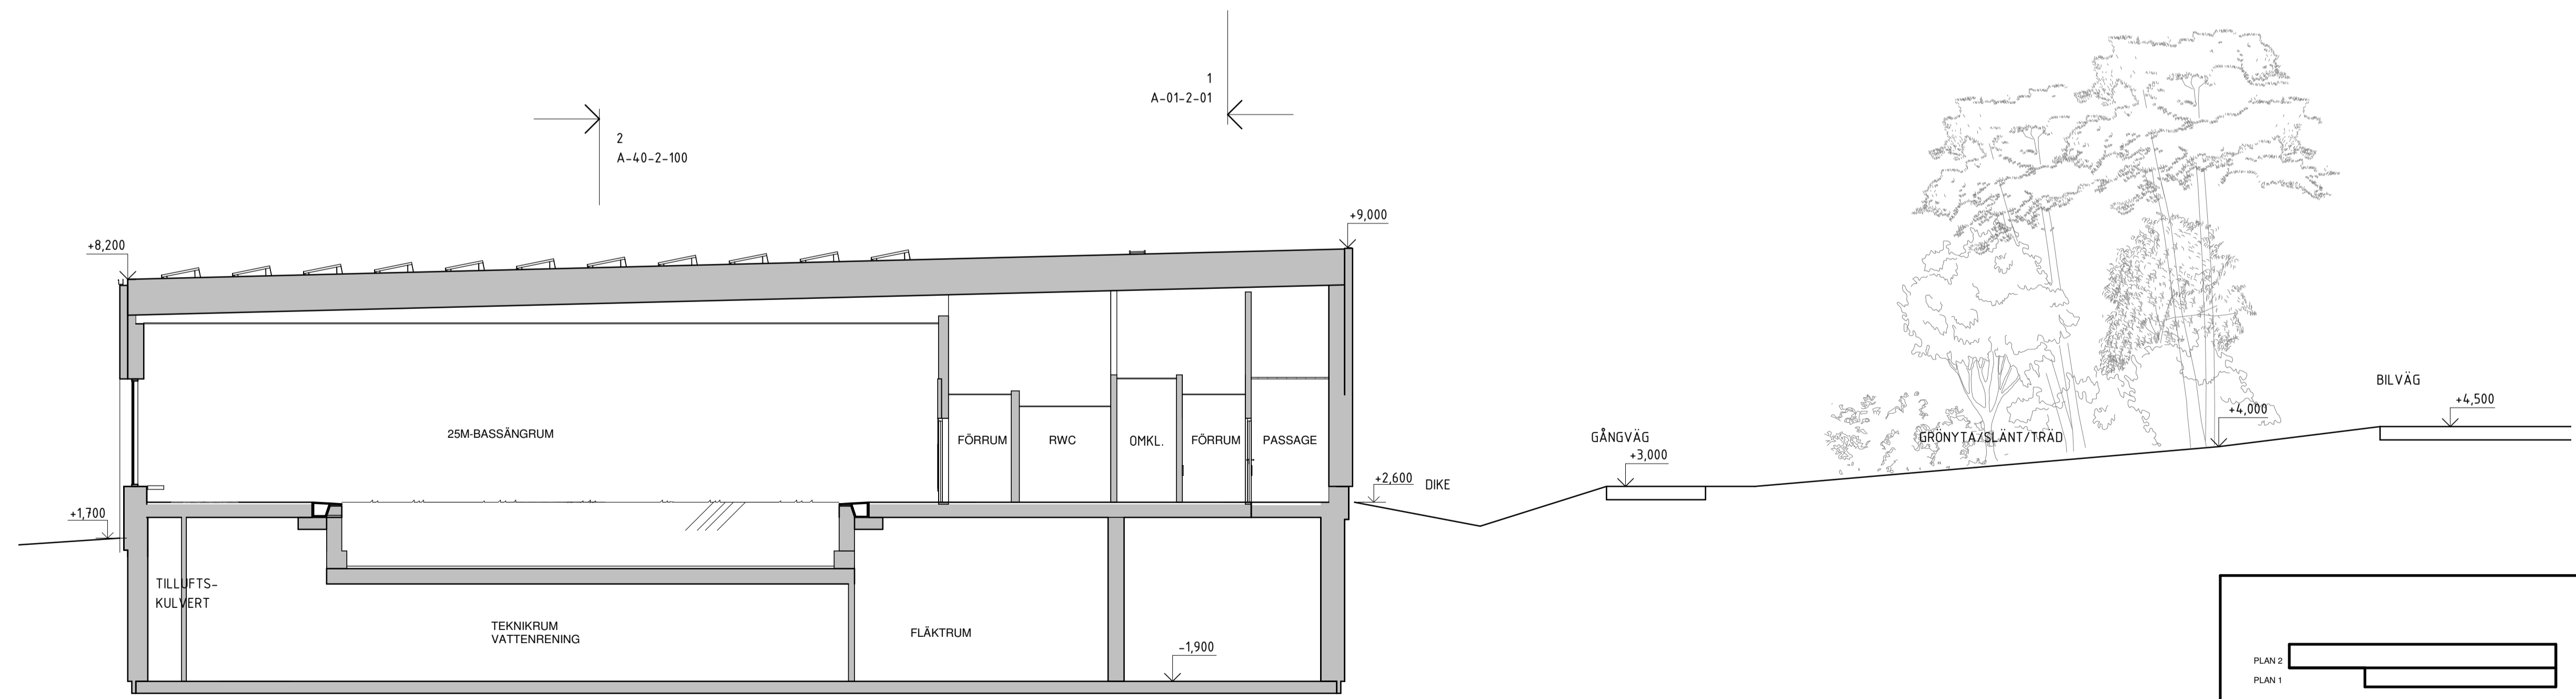

SEKTION 1-1

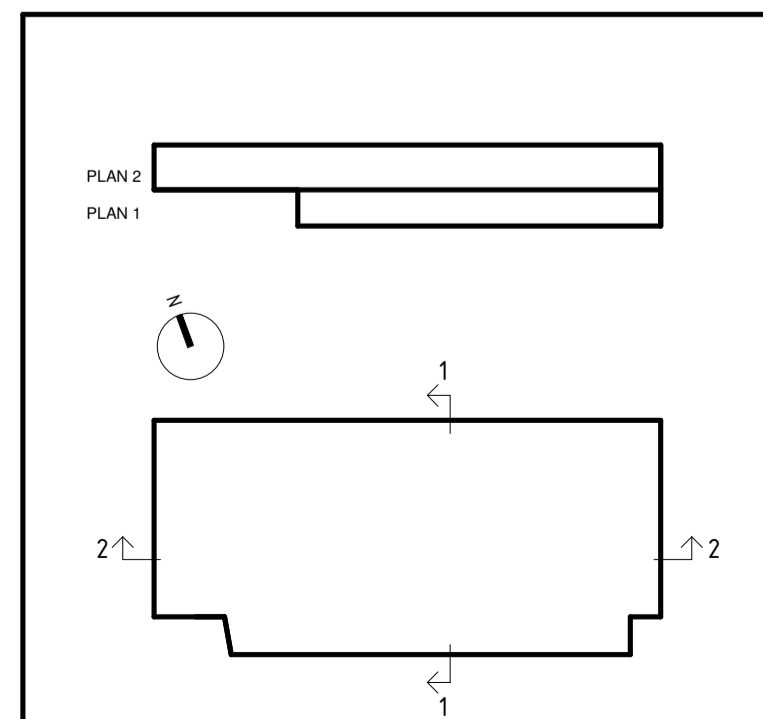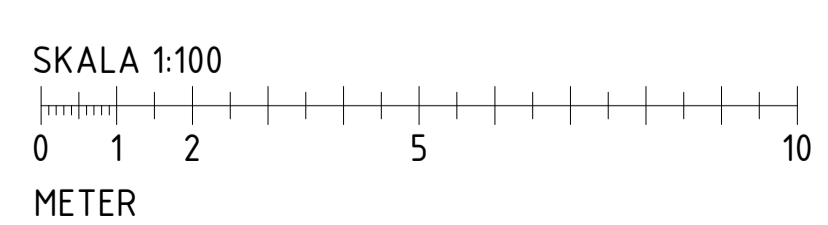

**FÖRKLARINGAR**  
 Mått anges i millimeter  
 Plushöjder anges i meter  
 Brandcellsgräns EI30 = -----

BET	ÄNDRINGEN AVSER	DATUM	SIGN
	<b>BYGGLOVHANDLING</b>		
	<b>NYA NÄCKENBADET</b>		
A	NORCONSULT AB	010-141 80 00	www.norconsult.se
BR	BRAB BRAND & RISIKING AB	-	www.brab.se
E	PE TEKNIK & ARKITEKTUR AB	101-516 00 00	www.pe.se
K	KÄVER & MELLIN AB	08-121 306 00	www.k-m.se
L	NORCONSULT AB	010-141 80 00	www.norconsult.se
RP	NORCONSULT AB	010-141 80 00	www.norconsult.se
VA	NORCONSULT AB	010-141 80 00	www.norconsult.se
V	FURST VVS- & ENERGI TEKNIK AB	08-590 940 80	www.furst-vvs.se
W	FURST VVS- & ENERGI TEKNIK AB	08-590 940 80	www.furst-vvs.se
UPPROG NR	RITAD/KONSTR. AV	ANSVÄRIG	HANDLÄGGARE
1063220	AH	HA	HA
DATUM	2020-08-14		
<b>NEGLINGE 26:2</b>			
<b>NYBYGGNAD AV BADANLÄGGNING</b>			
<b>SEKTIONER, 1-1, 2-2</b>			
SKALA	NUMMER	BET	
A1 1:100	A-01-2-01		
A3 1:200			

C:\Users\alaha\Documents\Revit\A-40-V-0\_Näckenbadet\_2020\_alaha.rvt