

# FÖRKLARINGAR


Mått anges i millimeter.  
 Plushöjder anges i meter. Höjdsystem: RH 2000.  
 Koordinatsystem: SWEREF 99 18 00.  
 Referens: Dnrn 210216-Nybyggnadskarta-PD80,  
 nybyggnadskarta över del av Erstavik 26.1.

- ▶ Huvudentré
- ▷ Sekundär entré
- - - Fastighetsgräns
- - - Användningsgräns
- - - Egenskapsgräns
- - - Idrott, linjemålning / läge bur
- - - Idrott, säkerhetszon
- ▬ Ny byggelement
- ▬ Befintlig byggelement


# HÄNVISNINGAR

- Situationsplan  
A-01-1-SB36001
- Plan  
A-40-1-SB36010
- Sektioner  
A-40-2-SB36010
- Fasader  
A-40-3-SB36010  
A-40-3-SB36020
- Fasader illustration  
A-40-3-SB36011  
A-40-3-SB36012
- Takplan  
A-41-1-SB36010
- Planer, Landskap  
L-31-1-SB3620001  
L-31-1-SB3620002
- Gestaltungsbeskrivning  
Utändig material- och kulörbeskrivning

PLANUTSNITT  
 ENTRESOL ÖVAN  
 FÖRRÅD I HALL F

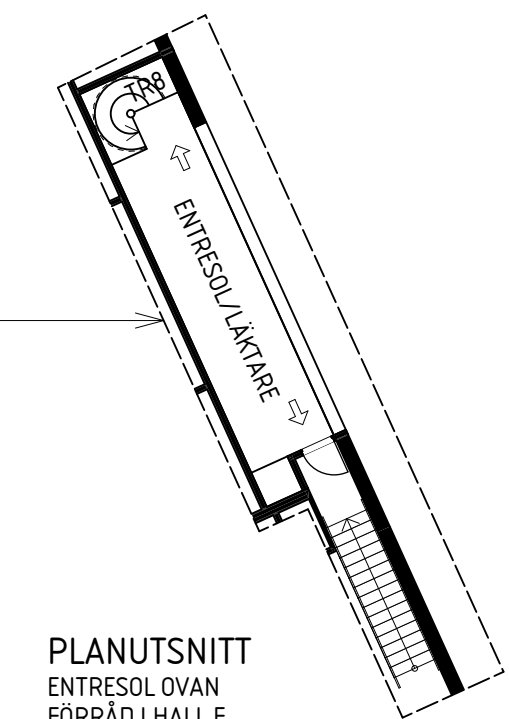

S02 ↑  
 S03 ↑  
 S01 ↑

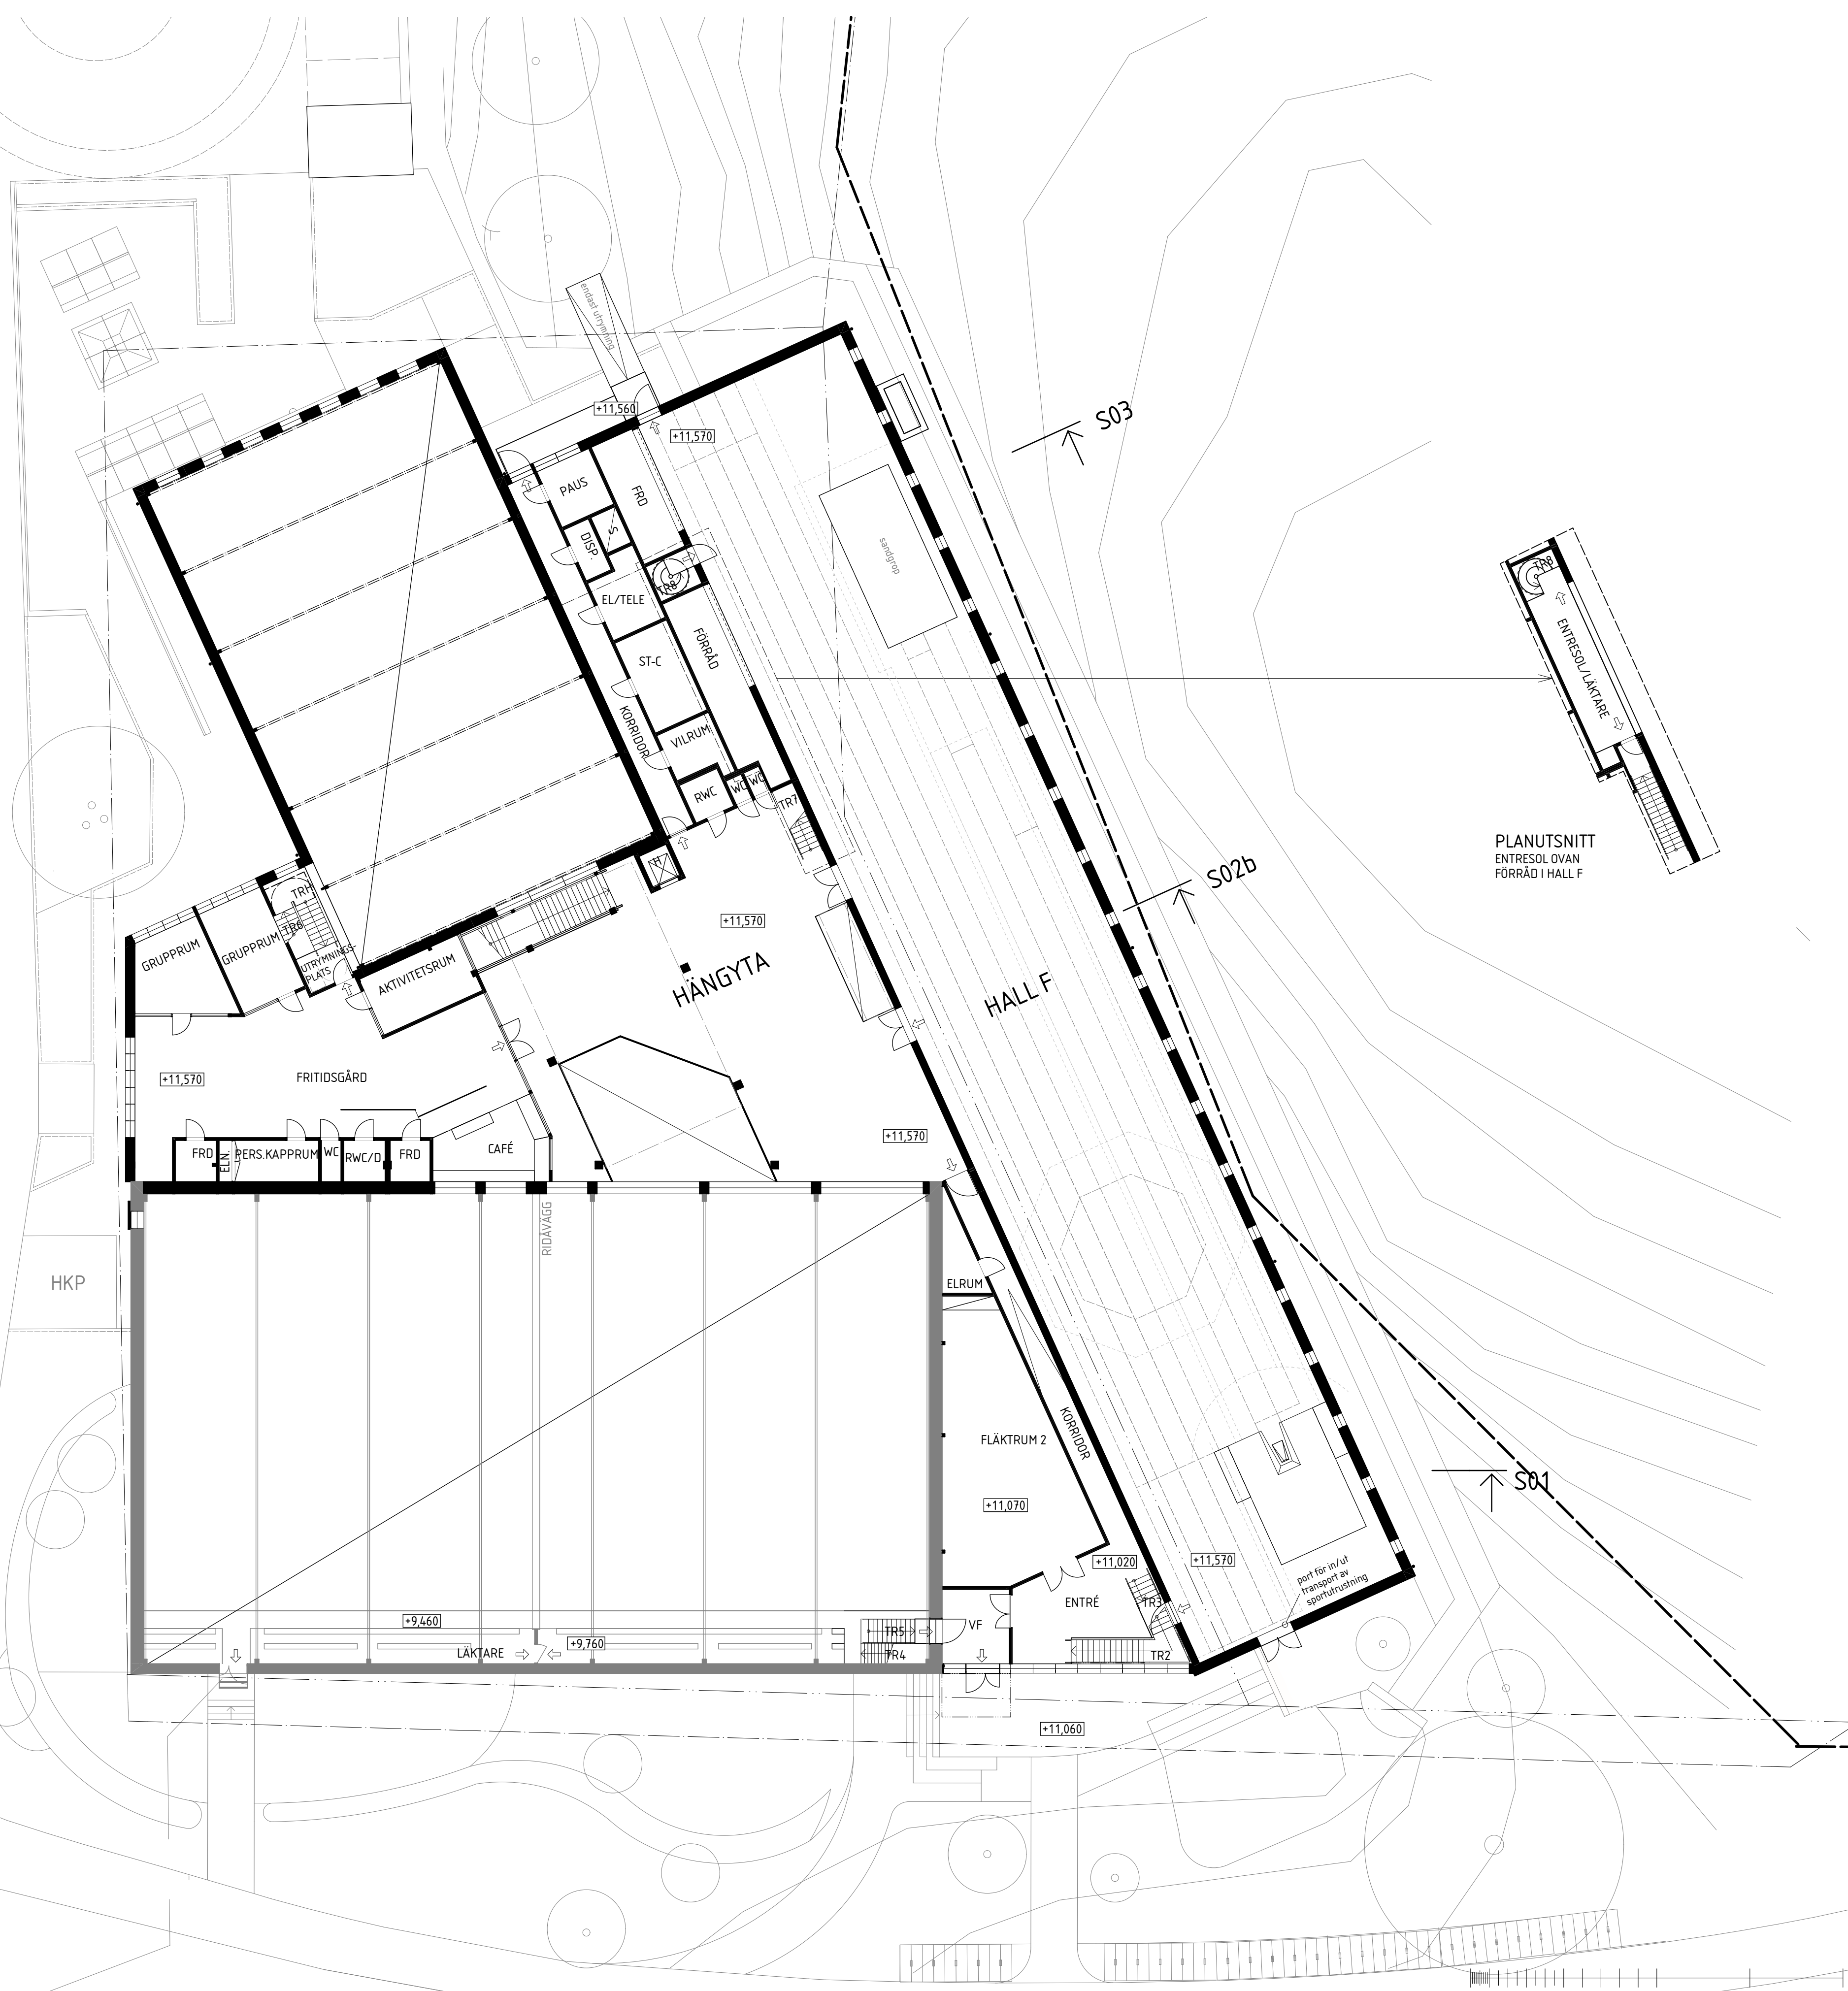

SEKTION			
ORIENTERINGSFIGUR			
STATUS		GODKÄND	
HANDLING		BYGGLOVHANDLING	
DATUM	GODKÄND AV	ÄNDRINGS PM	
220429	STINA F MCKAY		
BESTÄLLARE			
PROJEKTNAMN		MULTIHALL FISKSÄTRA	
OMRÅDE		NACKA KOMMUN	
PROJEKTNUMMER	ADRESS	ADRESS	
22005ERS	HAMNVÄGEN 7, SALTSJÖBADEN		
DIARIENUMMER	FASTIGHET	FASTIGHET	
	ERSTAVIK 26:1		
DISCIPLIN	FÖRETAG	FÖRETAG	
ARKITEKT	BAU AB		
UPPGÄSSNUMMER	SKAPAD AV	SKAPAD AV	
31073	DAN WEIDERSJÖ		
TILLERID	KONTAKTPERSON	KONTAKTPERSON	
08-508 818 00	STINA F MCKAY		
BYGGNADSVÄRDE	PLUSHÖJD	PLUSHÖJD	
MULTIHALL IDROTT	+11,57		
VÄNINGSPLAN	VÄNINGSDEL	DELOMRÅDE	
20			
SYSTEM			
40 SAMMANSATT REDOVISNING, HUS			
SEKTOR			
ÖVERSIKT			
FÖRKLARINGAR			
PLAN			
SKALA 1:200			
FORMAT A1			
DOKUMENTNUMMER			
A-40-1-SB36020			



Skapad 2025-04-28 10:34 i din IRIHoud. BILDERN: - BILDERN/22005ERS/22005ERS pr #1481 saved by