APD-PLAN ÖVERGRIPANDE FISKSÄTRA MULTIHALL

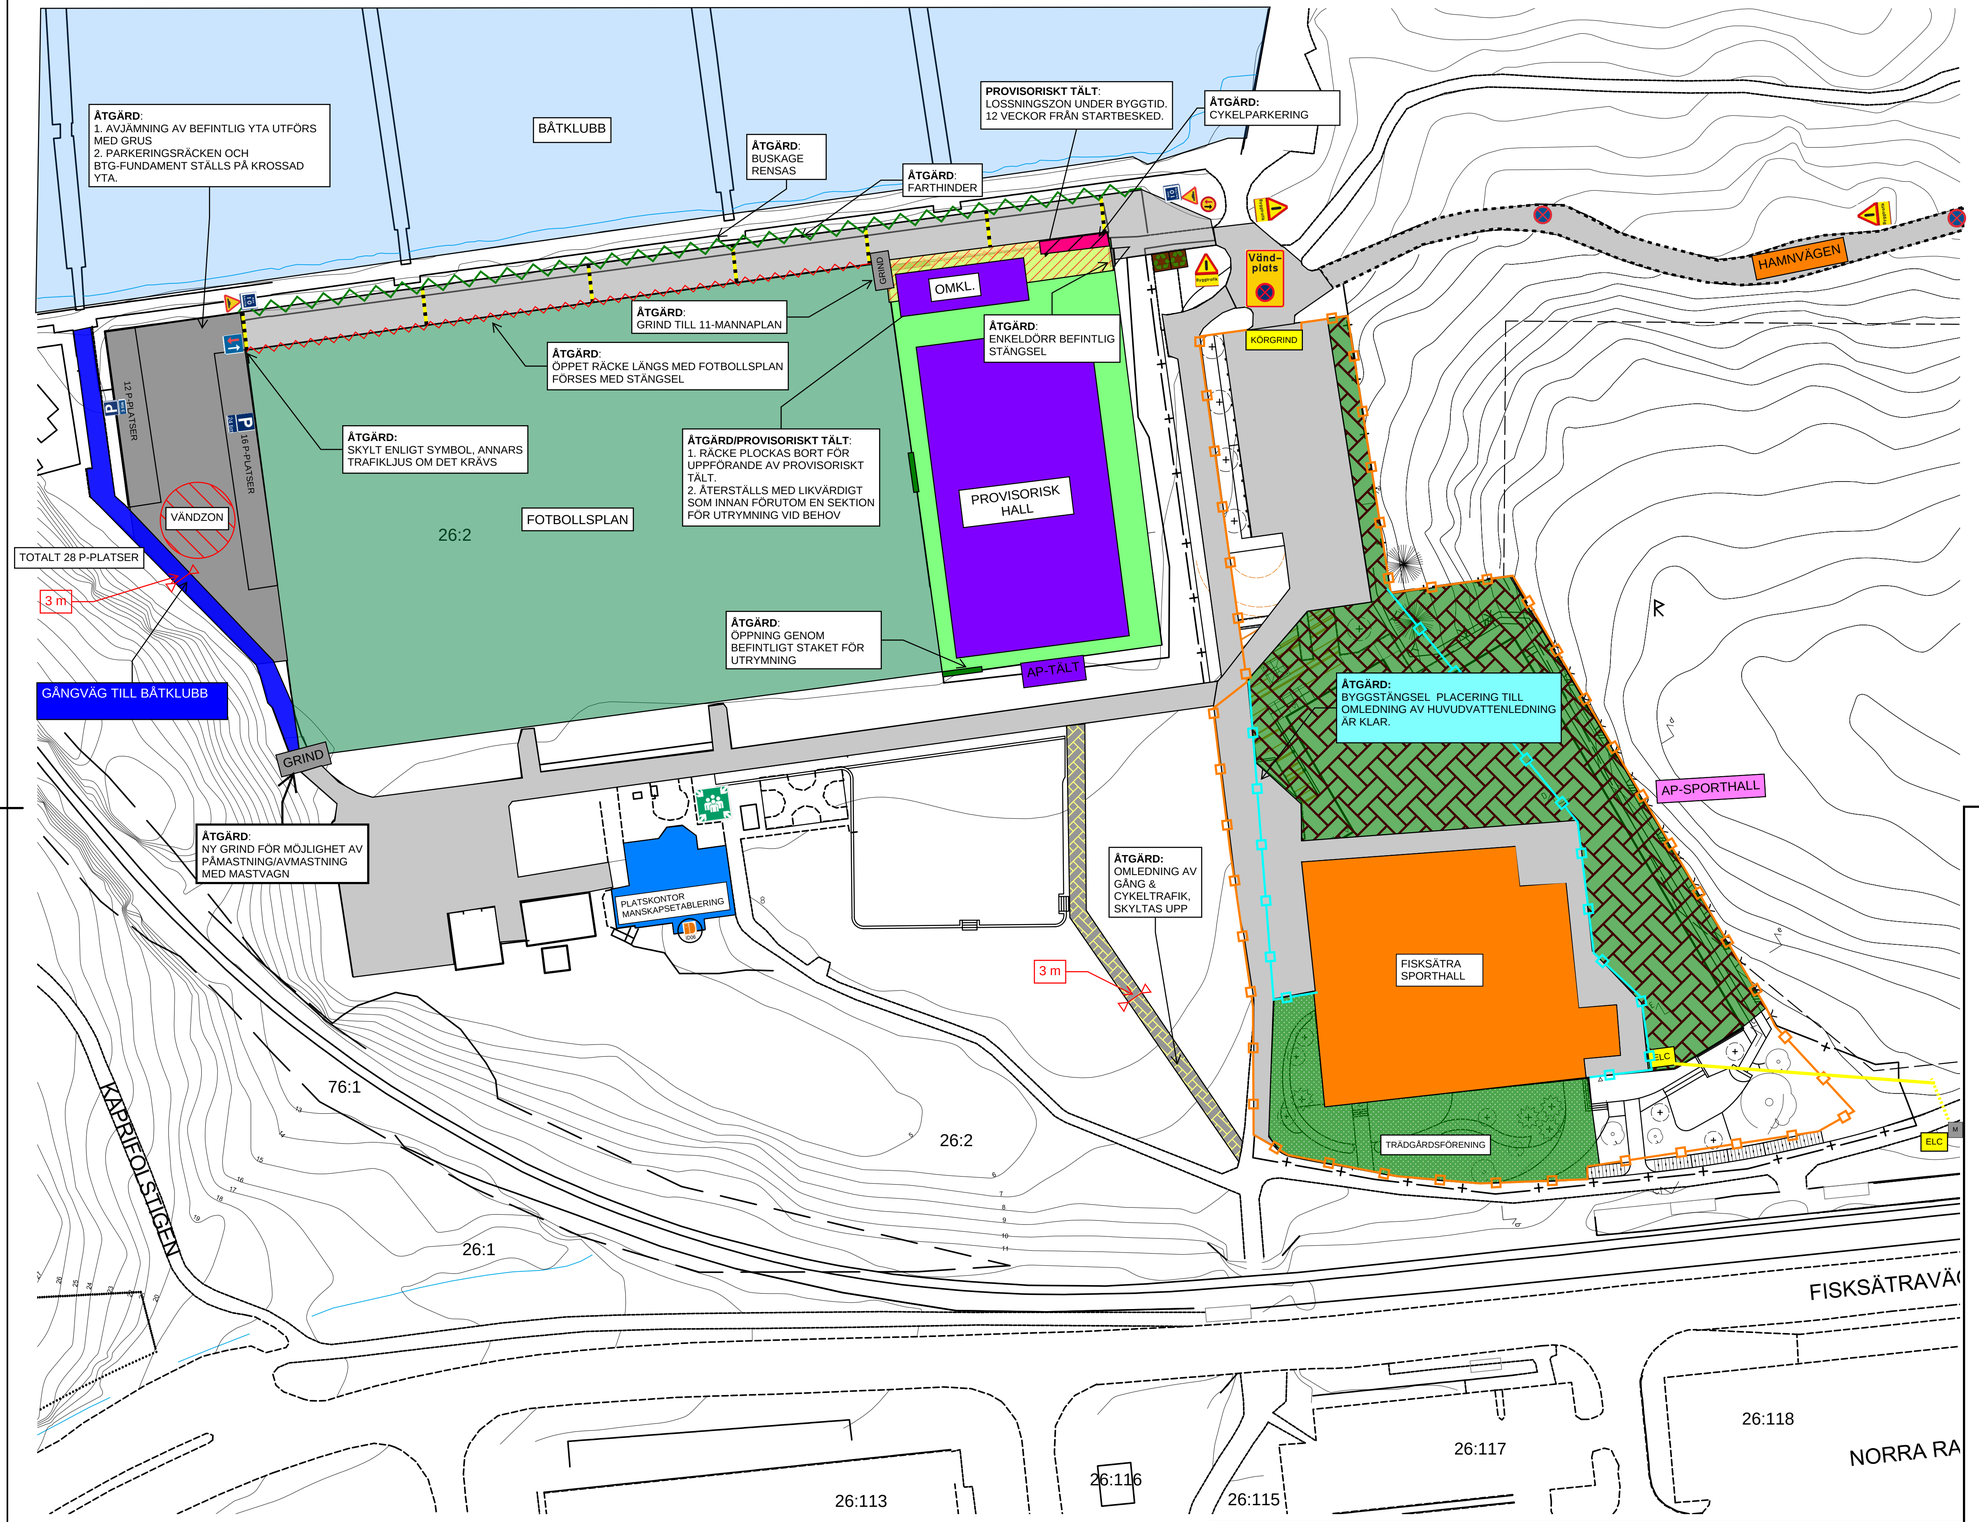

KOMMUNAL SOPHANTERING

ÅTERSAMLINGSPLATS

ELC BYGGSTRÖM

M KABELMAST

INE

DATUM: 2022-09-12
REV DATUM: 2022-09-28

XREF:
XREF:
XREF:
XREF:
XREF:
XREF:
XREF:
XREF:

LAGER: CADLAGER 11 BSAB96

RDF: W:\2022\MULTIHALL FISKSÄTRA\RITNINGSDEFINITIONSFILER\SYSTEMHANDLING\VL-30-1-SB360001.DWG
PLOTTAD: 2022-06-17 14:36:34